



武汉开来建筑设计股份有限公司
WUHAN KAILAI ARCHITECTURAL DESIGN CO., LTD

设计资质等级：甲级
DESIGN GRADE: CLASS A

资质证书号：A142005907
CERTIFICATE NUMBER: A142005907

附注
REMARKS

注册章
REGISTERED STAMP

出图章
DRAWING STAMP

建设单位
CLIENT

武昌湖北总队

工程名称
PROJECT

南湖经济适用房

子项
SUBITEM

系统图

图名
TITLE

门禁管理系统图

项目负责人
PROJECT MANAGER

李易军

审定
APPROVED BY

骆延廷

审核
CHECKED BY

王超

专业负责人
SPECIALIST IN CHARGE

王超

校对
CORRECTED BY

王超

设计
DESIGNED BY

张红丽

制图
DRAWN BY

张红丽

设计号
DESIGN NO.

20161203

设计阶段
DESIGN STAGE

施工图

图号
DRAWING NO.




09

日期
DATE

2022. 01

版权所有 签章有效 未经图审 不得施工

建筑					
结构					
电气					
给排水					

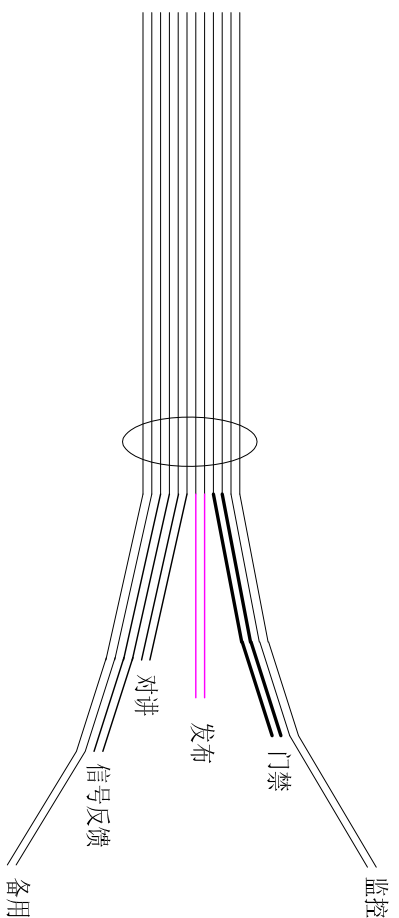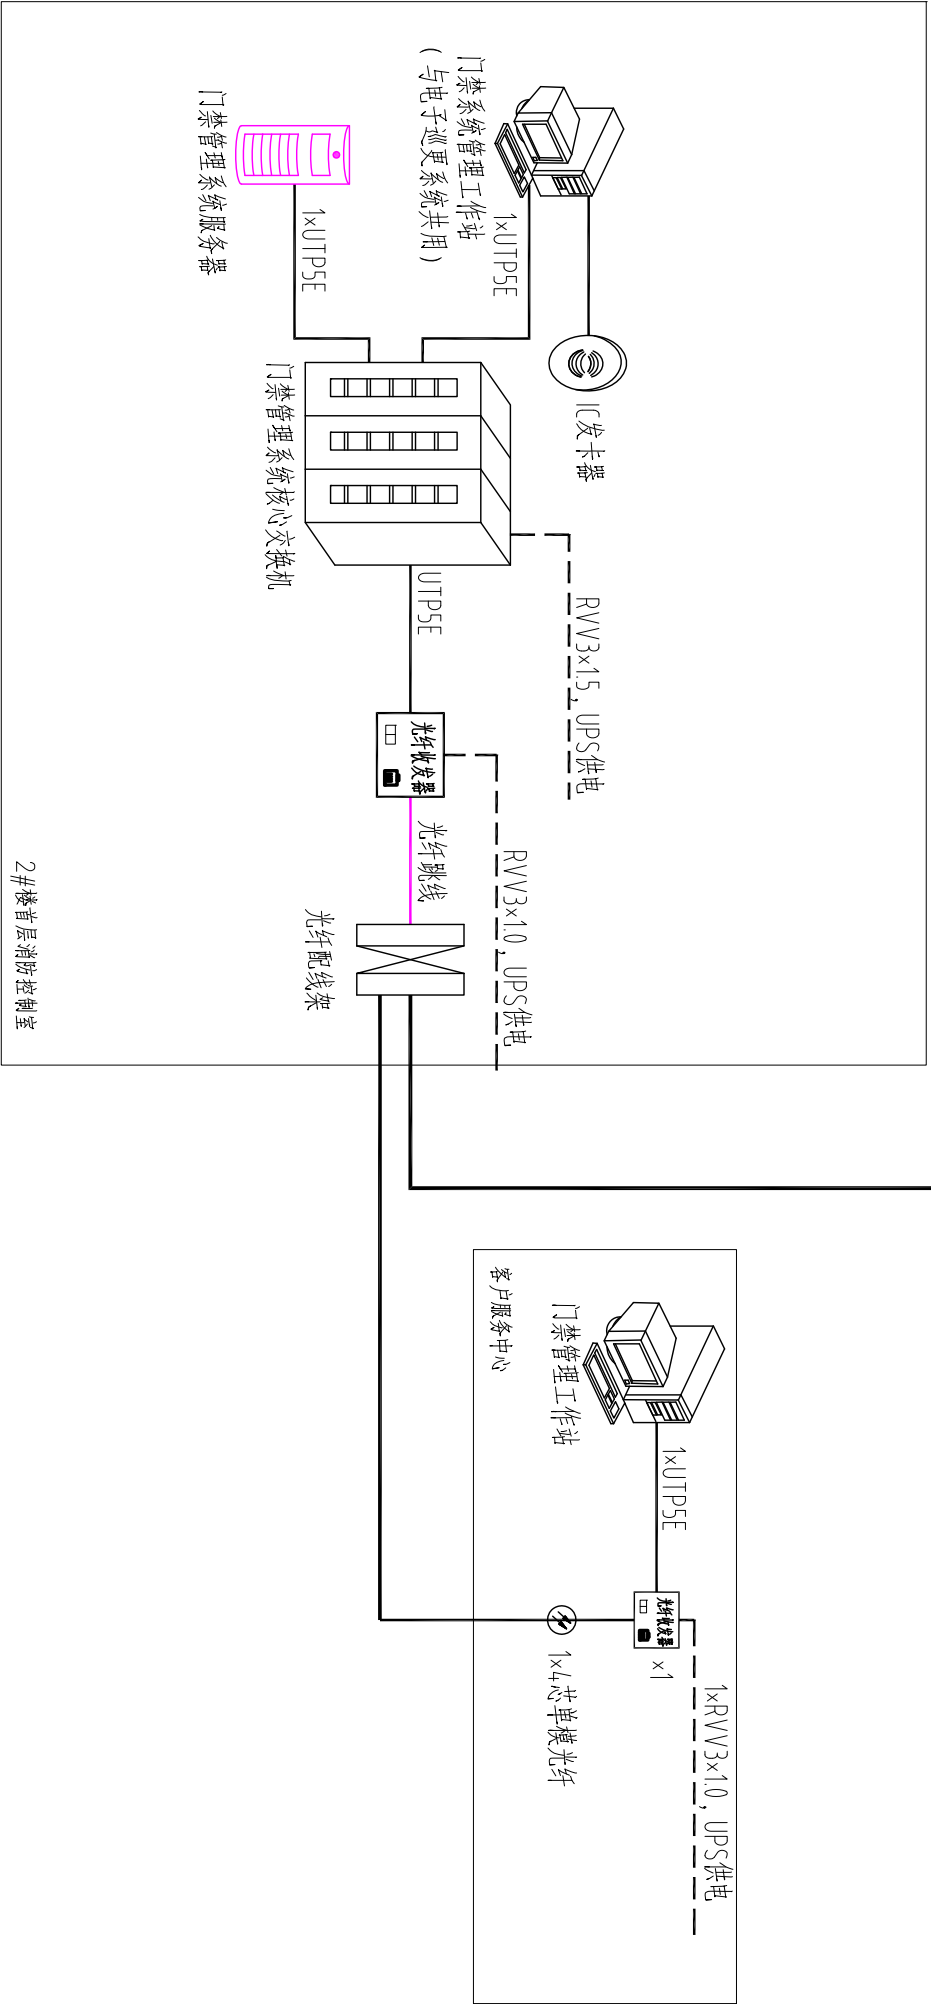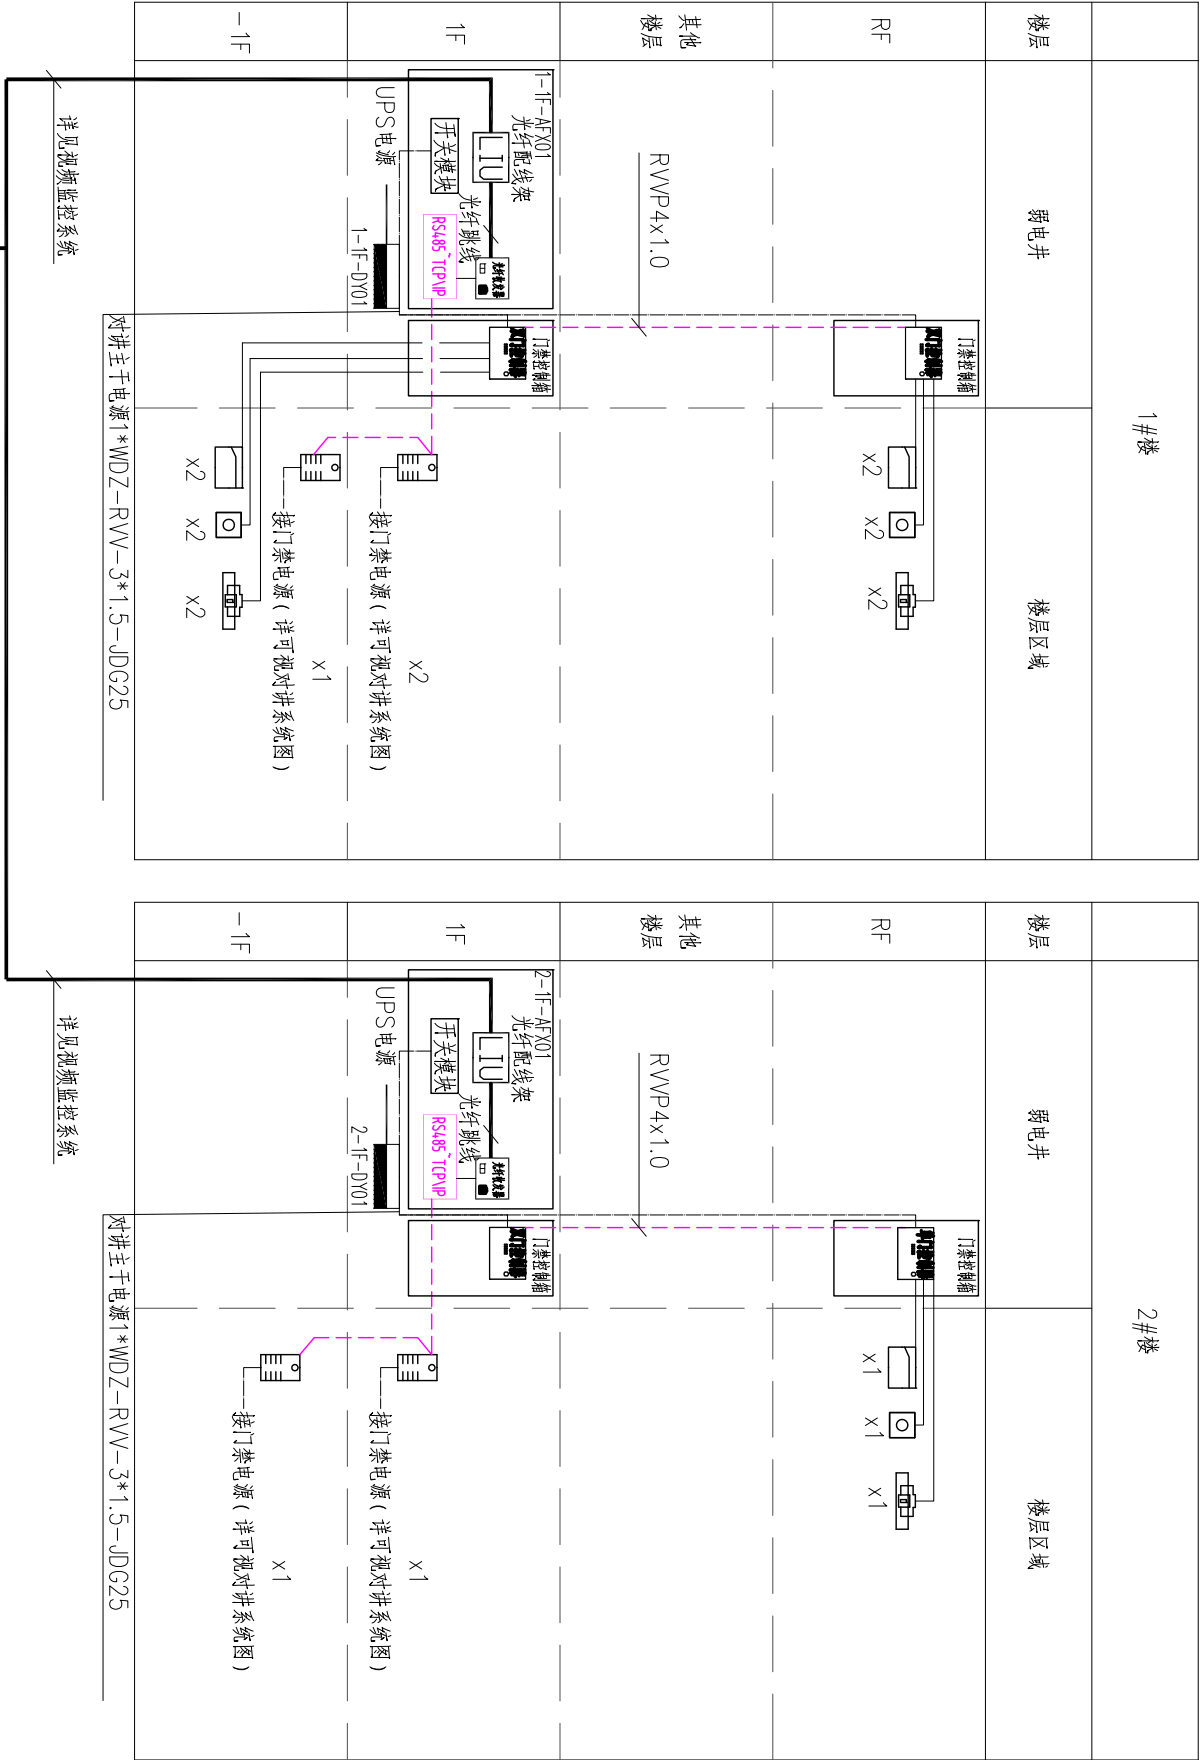

12芯主干光纤分配示意图（复制级）

说明：各楼及室外采用一条12芯单模至消防控制室，各系统共缆不共芯，其中门禁管理系统占用2芯。光纤配线架各系统共用，数量根据前端智能化设备总数确定，避免重复算量。

地下室门禁点按区域划分分散设置至相应单元弱电井内；园区门禁点按区域划分分散设置至相应的室外弱电箱。各单元设备由消防控制室UPS集中供电。

门禁控制器配套门锁电源。