



建 筑			暖 通		
结 构					
电 气					
给 排 水					

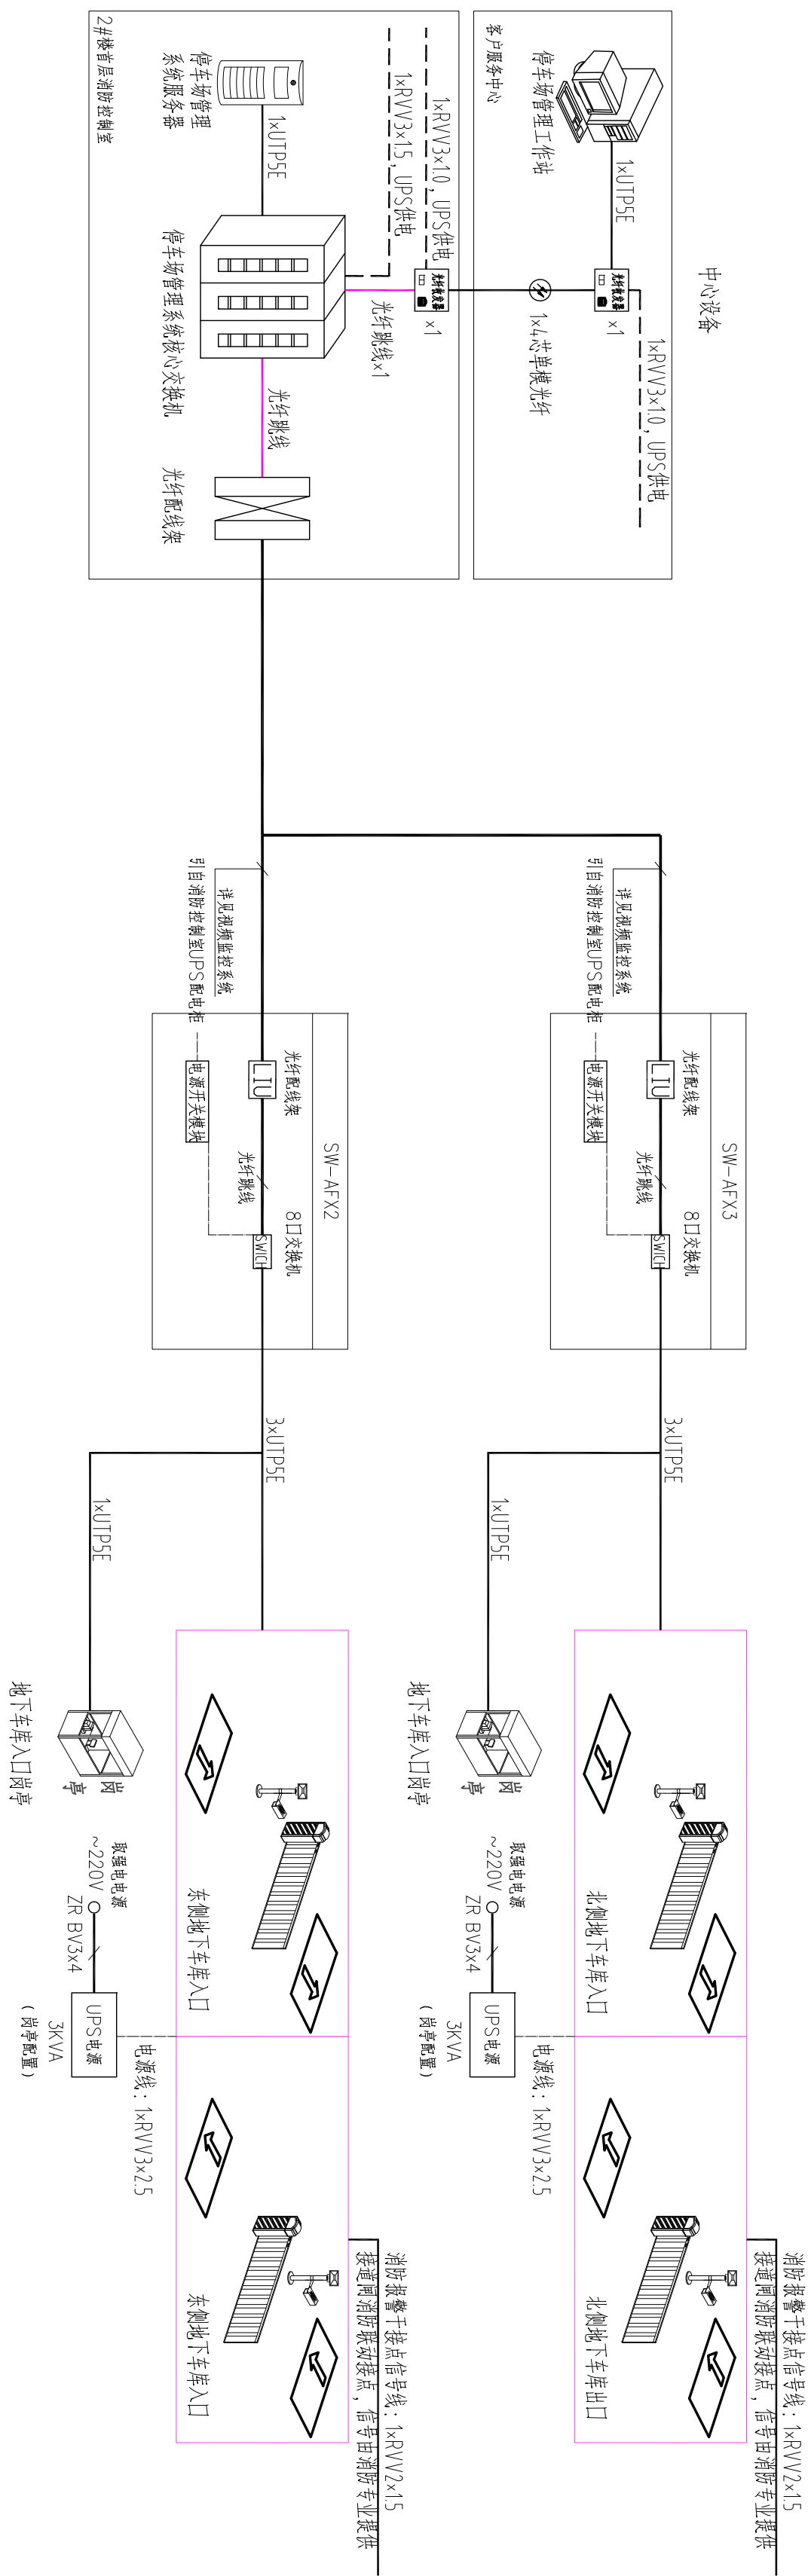

说明：

1. 园区的出入口设置道闸及通向小区外的地下车库道闸采用栅栏式道闸，通向园区的地下车库道闸采用杆式可折叠道闸。
2. 根据项目实际情况可在岗亭内设置3KVA的UPS为前端设备供电。
3. 停车场管理道闸自动车牌识别率大于99%。
4. 抬杆速度、抬杆速度由杆的形式和杆的硬度决定，一般为62~65°可调，具体选择时可按大样图中设备参数对表进行选择。
5. 共用12寸单盘至消防控制室，各系统共线不共芯，其中停车场管理系统占用2芯
6. 光纤配线架各系统共用，数量根据前端智能化设备总数确定，避免浪费数量。

图 统 系 理 监 场 车 停

<div>武汉开来建筑设计股份有限公司 WUHAN KAILAI ARCHITECTURAL DESIGN CO., LTD</div> <div></div>	
设计资质等级: 甲级 DESIGN GRADE: CLASS A	
资质证书号: A142005307 CERTIFICATE NUMBER: A142005307	
附 注 REMARKS	
<table><tr><td colspan="2">注册章 REGISTERED STAMP</td><td colspan="8"></td></tr><tr><td colspan="2">建设单位 CLIENT</td><td colspan="8">武警湖北总队</td></tr><tr><td colspan="2">工程名称 PROJECT</td><td colspan="8">南湖经济适用房</td></tr><tr><td colspan="2">子项 SUBITEM</td><td colspan="8">系统图</td></tr><tr><td colspan="2">图名 TITLE</td><td colspan="8">停车场管理系统图</td></tr><tr><td colspan="2">项目负责人 PROJECT MANAGER</td><td colspan="2">李易军</td><td colspan="2">李易军</td><td colspan="4"></td></tr><tr><td colspan="2">审核 CHECKED BY</td><td colspan="2">杨永林</td><td colspan="2">杨永林</td><td colspan="4"></td></tr><tr><td colspan="2">校对 DRAWN BY</td><td colspan="2">王超</td><td colspan="2">王超</td><td colspan="4"></td></tr><tr><td colspan="2">设计 DESIGNED BY</td><td colspan="2">张红丽</td><td colspan="2">张红丽</td><td colspan="4"></td></tr><tr><td colspan="2">设计阶段 DESIGN STAGE</td><td colspan="2">施工图</td><td colspan="2">施工图</td><td colspan="4"></td></tr><tr><td colspan="2">图号 DRAWING NO.</td><td colspan="2">20161203</td><td colspan="2">版次 EDITION NO.</td><td colspan="2">1.0</td><td colspan="2">专业 PROFESSIONAL</td></tr><tr><td colspan="2">日期 DATE</td><td colspan="2">2022.01</td><td colspan="2">日期 DATE</td><td colspan="2">2022.01</td><td colspan="2">日期 DATE</td></tr></table>										注册章 REGISTERED STAMP										建设单位 CLIENT		武警湖北总队								工程名称 PROJECT		南湖经济适用房								子项 SUBITEM		系统图								图名 TITLE		停车场管理系统图								项目负责人 PROJECT MANAGER		李易军		李易军						审核 CHECKED BY		杨永林		杨永林						校对 DRAWN BY		王超		王超						设计 DESIGNED BY		张红丽		张红丽						设计阶段 DESIGN STAGE		施工图		施工图						图号 DRAWING NO.		20161203		版次 EDITION NO.		1.0		专业 PROFESSIONAL		日期 DATE		2022.01		日期 DATE		2022.01		日期 DATE	
注册章 REGISTERED STAMP	
建设单位 CLIENT		武警湖北总队	
工程名称 PROJECT		南湖经济适用房	
子项 SUBITEM		系统图	
图名 TITLE		停车场管理系统图	
项目负责人 PROJECT MANAGER		李易军		李易军	
审核 CHECKED BY		杨永林		杨永林	
校对 DRAWN BY		王超		王超	
设计 DESIGNED BY		张红丽		张红丽	
设计阶段 DESIGN STAGE		施工图		施工图	
图号 DRAWING NO.		20161203		版次 EDITION NO.		1.0		专业 PROFESSIONAL	
日期 DATE		2022.01		日期 DATE		2022.01		日期 DATE	

版权所有 签章有效 未经图审 不得施工