


建 筑			暖 通		
结 构					
电 气					
给 排 水					

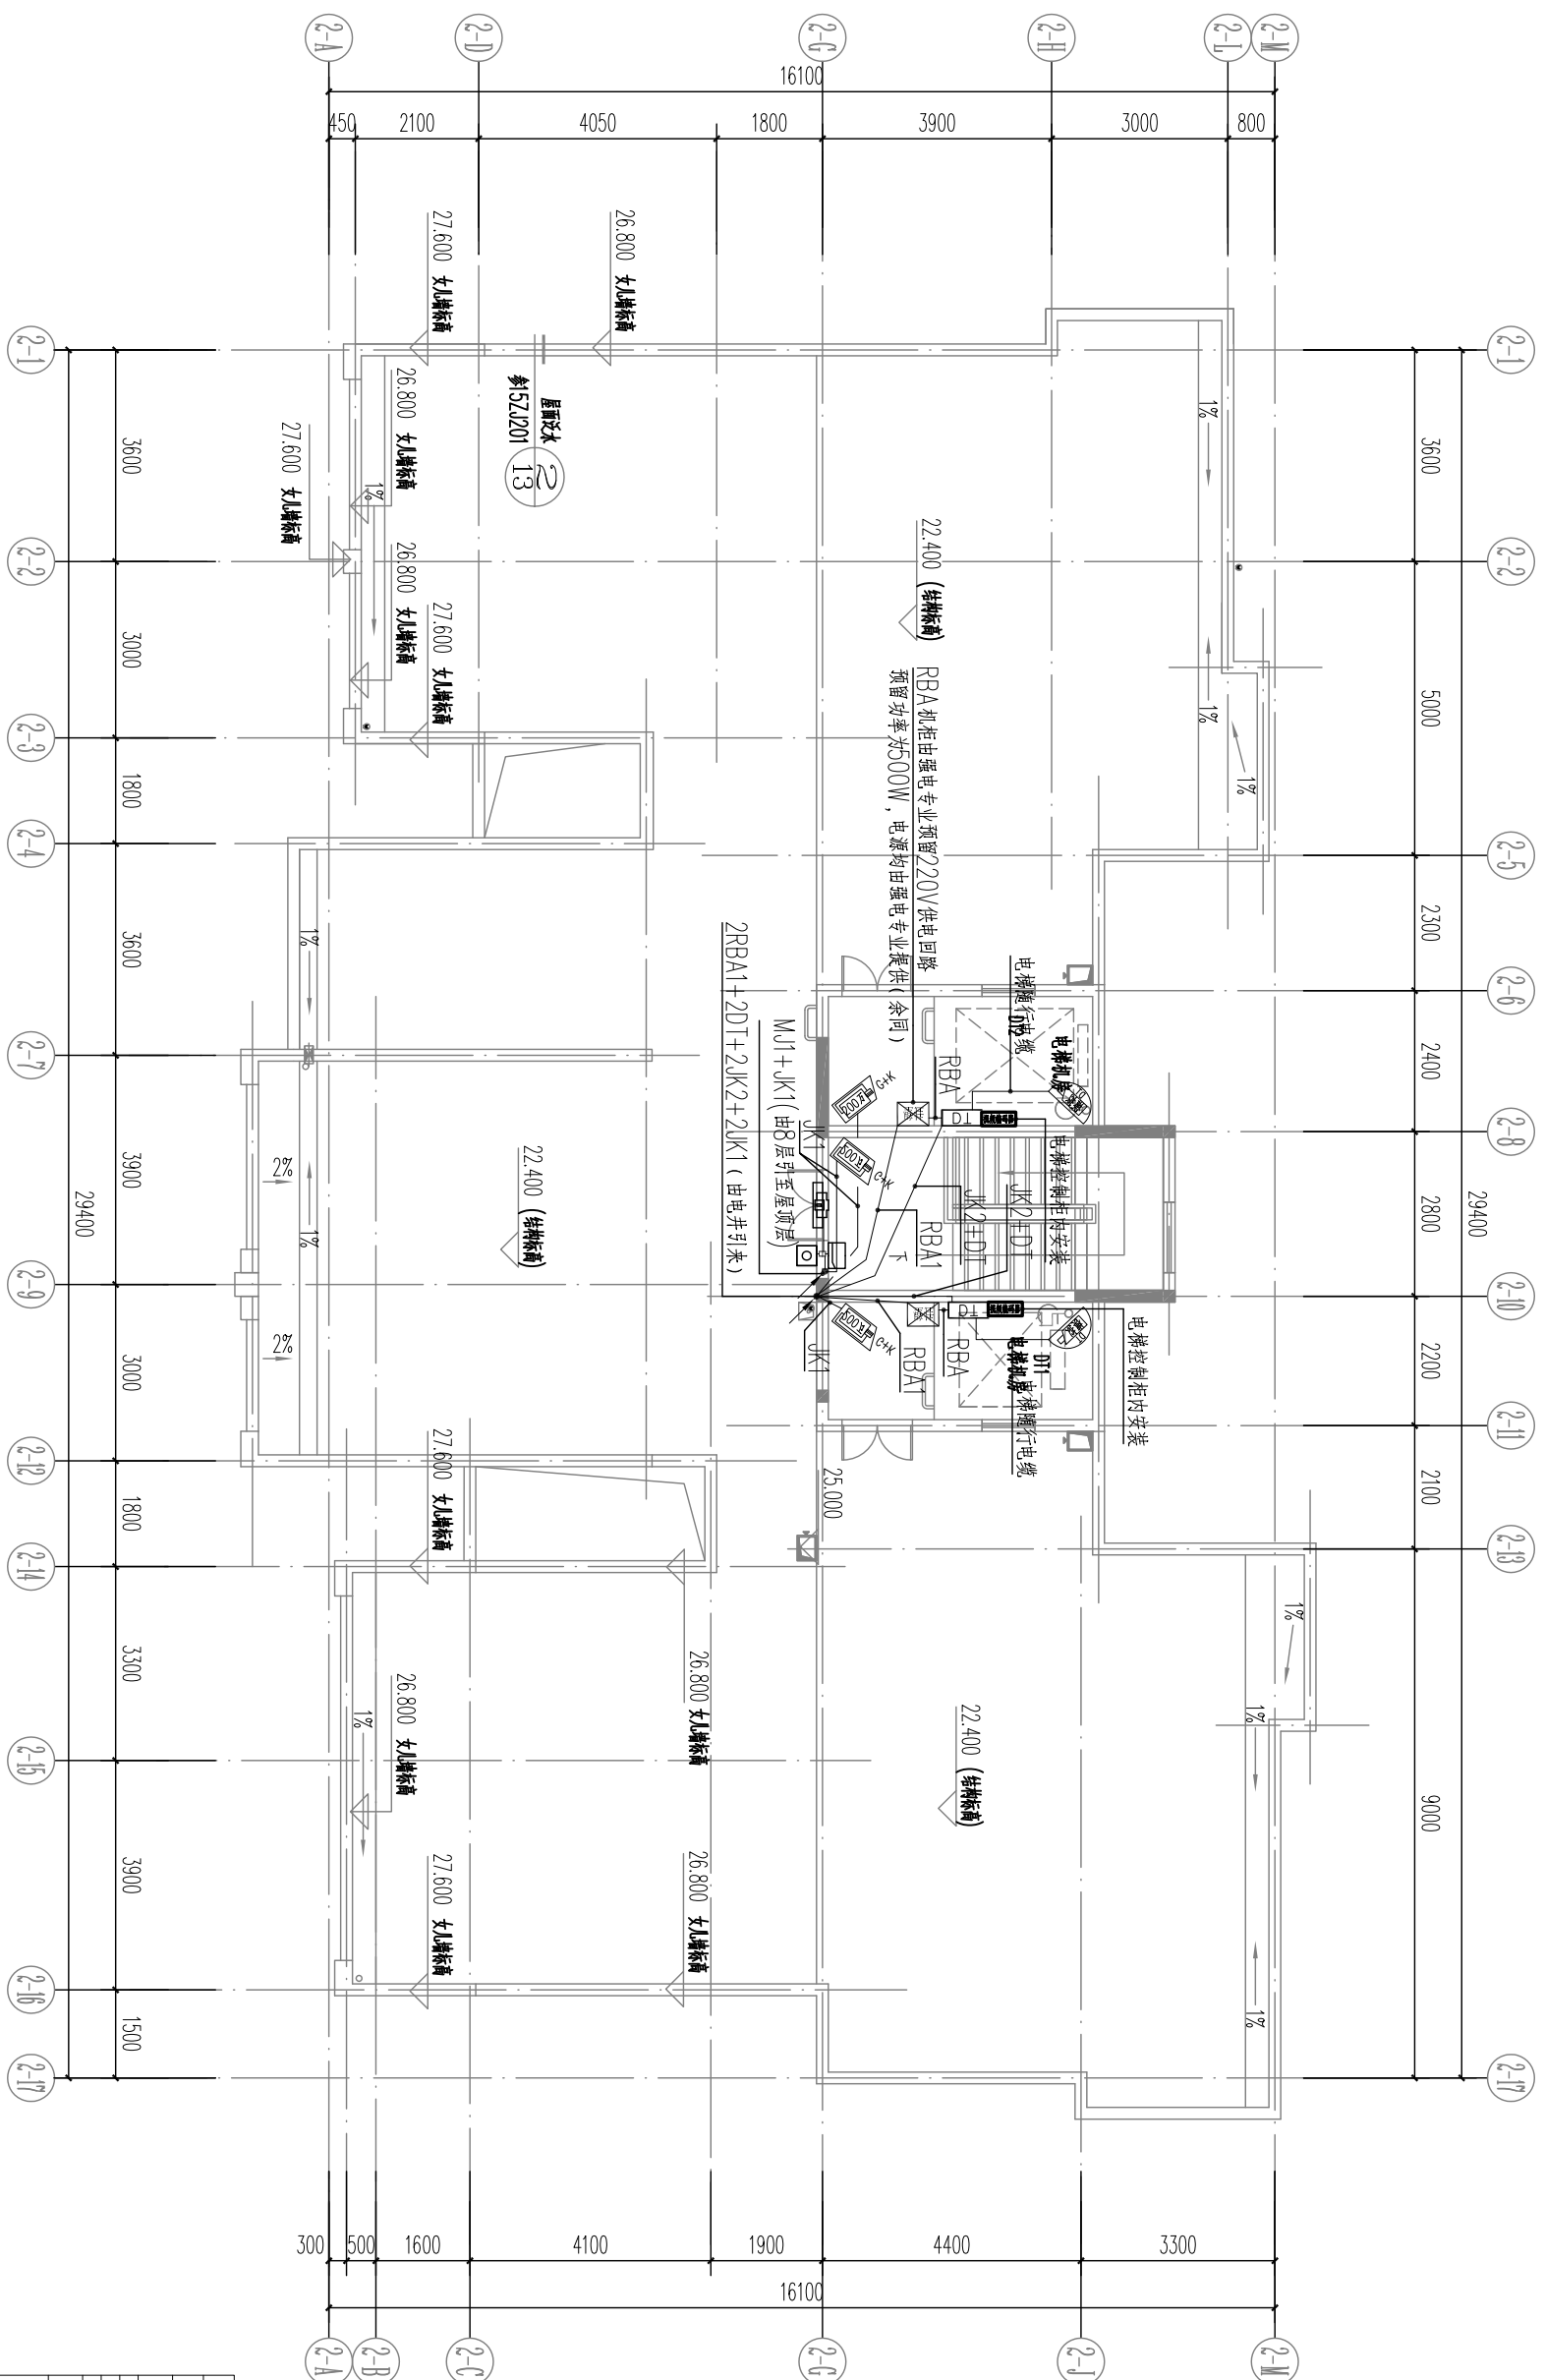

2#住宅楼屋顶层安防平面图
1:100

序号	图例	名称	规格	单位	备注
1		铁丝	$\phi 1.2$	m^2	电镀锌铁丝
2		铁丝	$\phi 1.2$	m^2	电镀锌铁丝
武汉开来建筑设计股份有限公司					
<div>设计资格证书：甲级 证书编号：A14200507 CREDIT FILE NUMBER: A14200507</div>					
<div>附注 REMARKS:</div>					
<div>注册章 REGISTERED CHAMP</div>					
<div>出图章 DRAWING CHAMP</div>					
建设单位 CLIENT		武昌湖北总队			
工程名称 PROJECT		南湖经济适用房			
子项 SUBITEM		2#住宅楼			
项目名称 TITLE		2#住宅楼顶层客房平面圖			
项目负责人 PROJECT MANAGER		李易军 李易军			
审定人 CHECKED BY		杨永林 杨永林			
审核人 CHECKED BY		骆廷廷 骆廷廷			
校对人 CHECKED BY		王超 王超			
设计人 DESIGNER		张红丽 张红丽			
设计号 DESIGN NO.		20161203			
设计阶段 DESIGN STAGE		施工图			
图号 FIGURE NO.		20			
图例所有 LEGEND ALL		签章有效 未盖图中 不同施工			
		输入日期 INPUT DATE			
		专业日期 PROFESSIONAL DATE			
		2022.01			