



武汉开来建筑设计股份有限公司  
WUHAN KAILAI ARCHITECTURAL DESIGN CO., LTD

设计资质等级：甲 级  
DESIGN GRADE: CLASS A  
资质证书号：A142005907  
CERTIFICATE NUMBER: A142005907



附 注  
DESCRIPTIONS

注 册 章  
REGISTERED STAMP


出 图 章  
DRAWING STAMP

建设单位 CLIENT		武警湖北总队	
工程名称 PROJECT		南湖经济适用房	
子项 SUBITEM		系统图	
项目负责人 PROJECT MANAGER		李易军	
审定 APPROVED BY		杨永林	
审核 CHECKED BY		王超	
设计 DESIGNED BY		张红丽	
制图 DRAWN BY		张红丽	
设计号 DESIGN NO.		20161203	
设计阶段 DESIGN STAGE		施工图	
图号 DRAWING NO.		10	
日期 DATE		2022. 01	

版权所有 签章有效 未经图审 不得施工

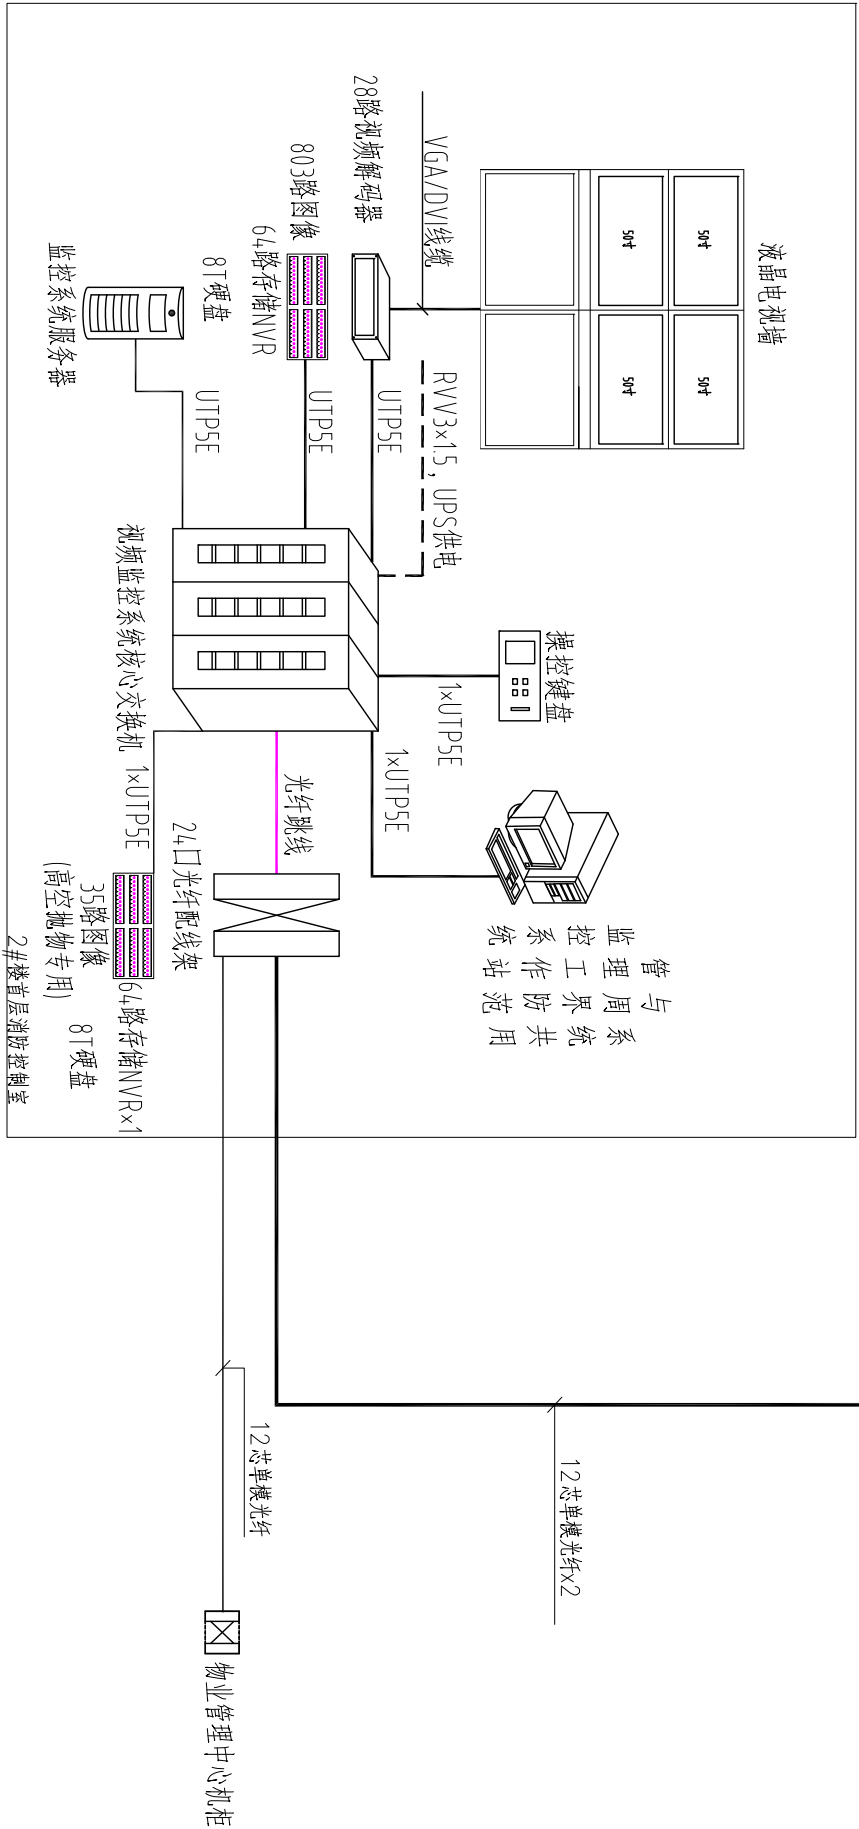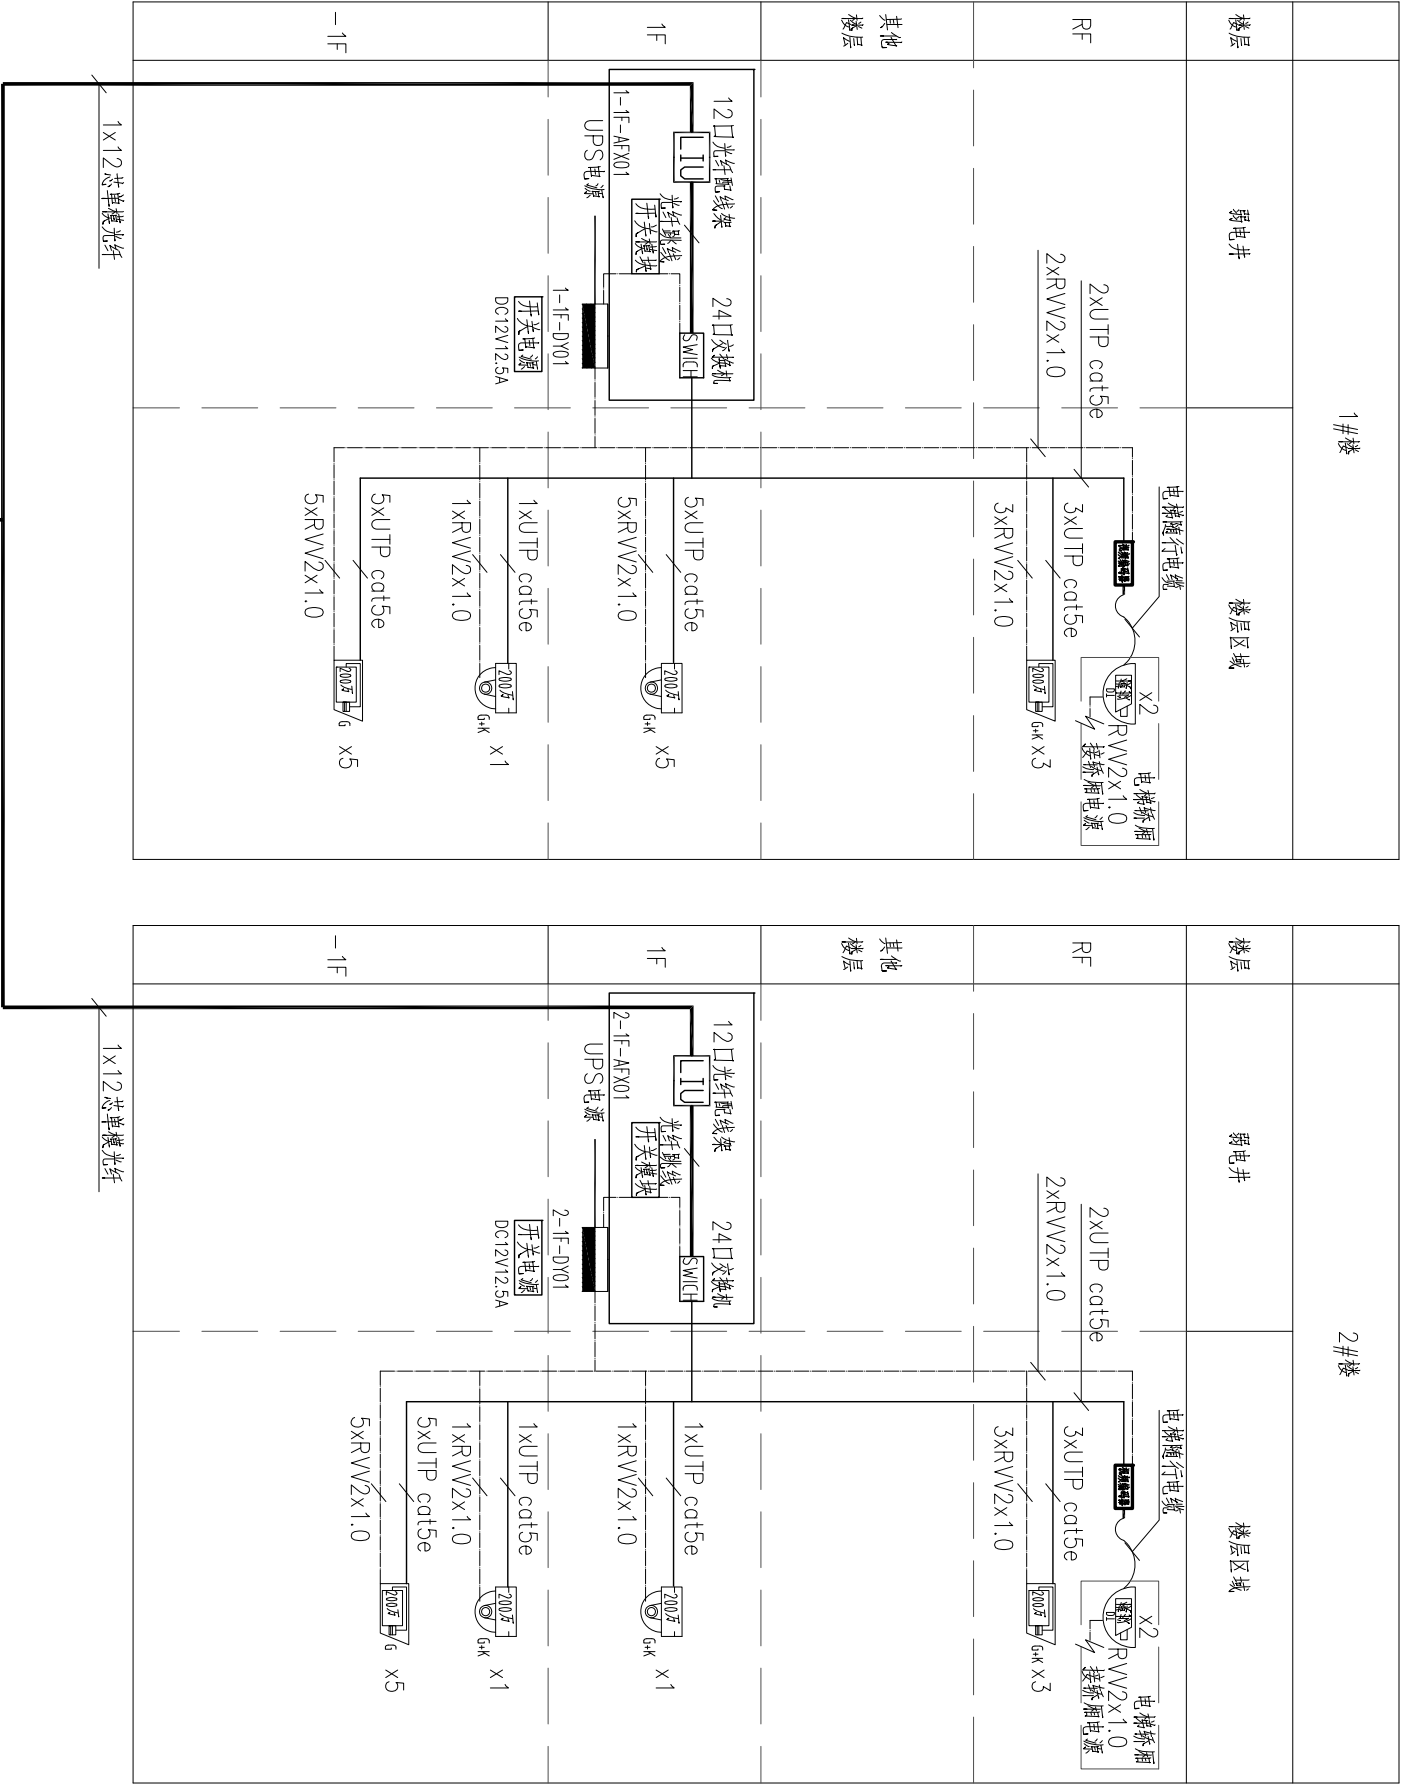

视频安防监控系统图

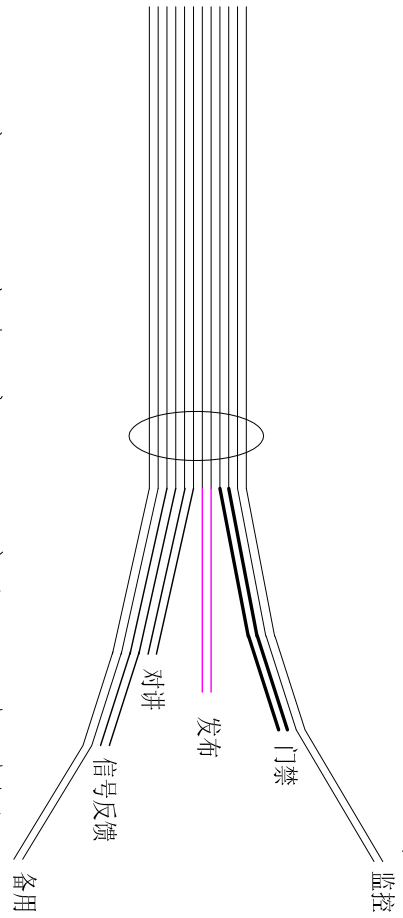

12芯主干光纤分配示意图（复制级）

说明：交换机上下行千兆传输，交换机采用光模块传输。

各栋及室外采用一条12芯单模至消防控制室，各系统共缆不共芯，其中视频安防监控系统占用2芯。

光纤配线架各系统共用，数量根据前端智能化设备总数确定，避免重复算量。

地下室监控点按区域划分线数设置至相应单元弱电井内；园区按监控点按区域划分线数设置至相应的室外弱电箱。

各单元设备由消防控制室UPS集中供电；

室内安防箱尺寸为600×500×450（宽×高×深）。

室外弱电箱尺寸为600×800×200（宽×高×深）。

监控中心视频图像存储以1080P格式1,265编码方式24小时存储30天，系统摄像机、存储设备、解码设备均支持1,265编码，码流支持2M~3M。