



武汉开来建筑设计股份有限公司
WUHAN KAILAI ARCHITECTURAL DESIGN CO., LTD

设计资质等级：甲 级
DESIGN GRADE: CLASS A

资质证书号：A142005907

CERTIFICATE NUMBER: A142005907

附 注
REMARKS

注 册 章
REGISTERED STAMP

出 图 章
DRAWING STAMP

建设单位
CLIENT

武警湖北总队

工程名称
PROJECT

南湖经济适用房

子 项
SUBITEM

系统图

图 名
TITLE

电梯五方通话系统图

项目负责人
PROJECT MANAGER

李 易 军

审 定
APPROVED BY

杨 永 林

审 核
CHECKED BY

王 超

专业负责人
SPECIALIST

王 超

校 对
CORRECTED BY

王 超

设 计
DESIGNED BY

张 红 丽

制 图
DRAWN BY

张 红 丽

设计号
DESIGN NO.

20161203

设计阶段
DESIGN STAGE

施工图

图 号
DRAWING NO.

12

版 次
EDITION

1.0


设计阶段
DESIGN STAGE

安防

图 号
DRAWING NO.

2022. 01

建 筑			暖 通		
结 构					
电 气					
给 排 水					

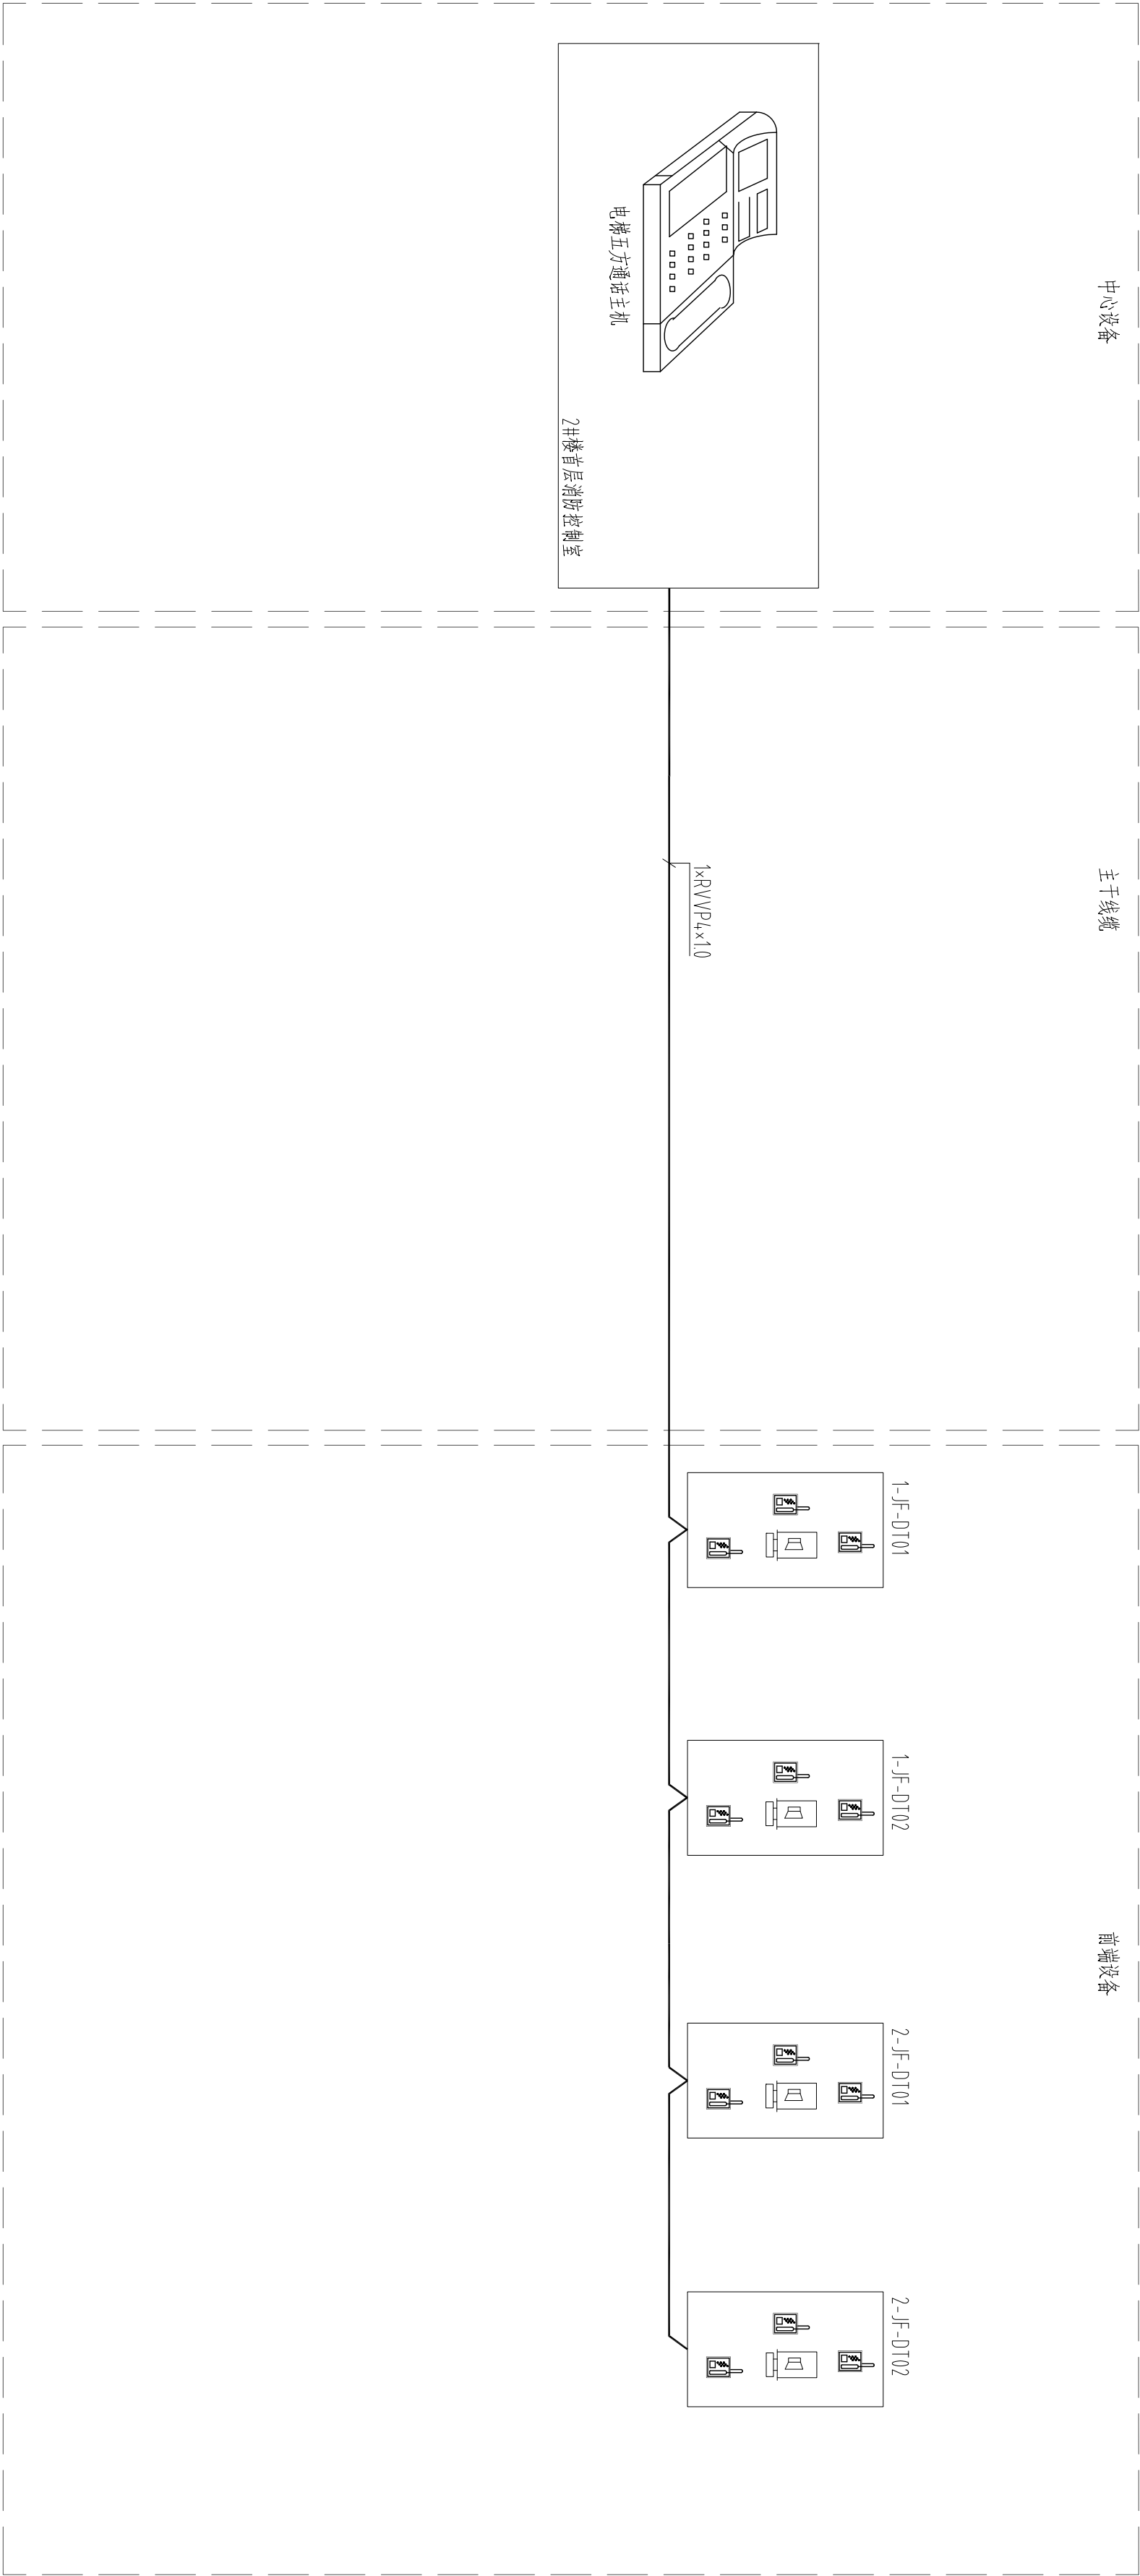

注：1. 电梯五方对讲系统总线接至各电梯机房内，机房连接电梯轿厢部分线缆由电梯厂家提供。本次设计仅预留电梯机房至消防控制室五方对讲线缆，一个单元内多部电梯对讲主机总线以手拉手的方式并接最终敷设至消防控制室；

2. 管理中心主机采用一部对讲主机，机房主机设置于各个电梯机房内；

3. 管理中心主机至各单元电梯机房主机线路采用RVVP4X1.0,具体根据电梯厂家要求；

4. 系统最终调试由电梯厂家负责，施工方配合完成。

电梯五方通话系统图

版权所有 签章有效 未经图审 不得施工