



武汉开来建筑设计股份有限公司
WUHAN KAILAI ARCHITECTURAL DESIGN CO., LTD

设计资质等级：甲级
DESIGN GRADE: CLASS A
资质证书号：A142005907
CERTIFICATE NUMBER: A142005907

附注
REMARKS

注册章
REGISTERED SEAL

出图章
DRAWING SEAL

建设单位
CLIENT

武警湖北总队

工程名称
PROJECT

南湖经济适用房

子项
SUBITEM

大样图

图名
TITLE

单防区电子围栏安装示意图

项目负责人
PROJECT MANAGER

李易军

审定
AUTHORIZED BY

杨永林

审核
APPROVED BY

骆延廷

专业负责人
SPECIALIST

王超

校对
CHECKED BY

王超

设计
DESIGNED BY

张红丽

制图
DRAWN BY

张红丽

设计号
DESIGN NO.

20161203

设计阶段
DESIGN STAGE


施工图

图号
DRAWING NO.

21

版权所有 盖章有效 未经图审 不得施工

建筑			暖通		
结构					
电气					
给排水					

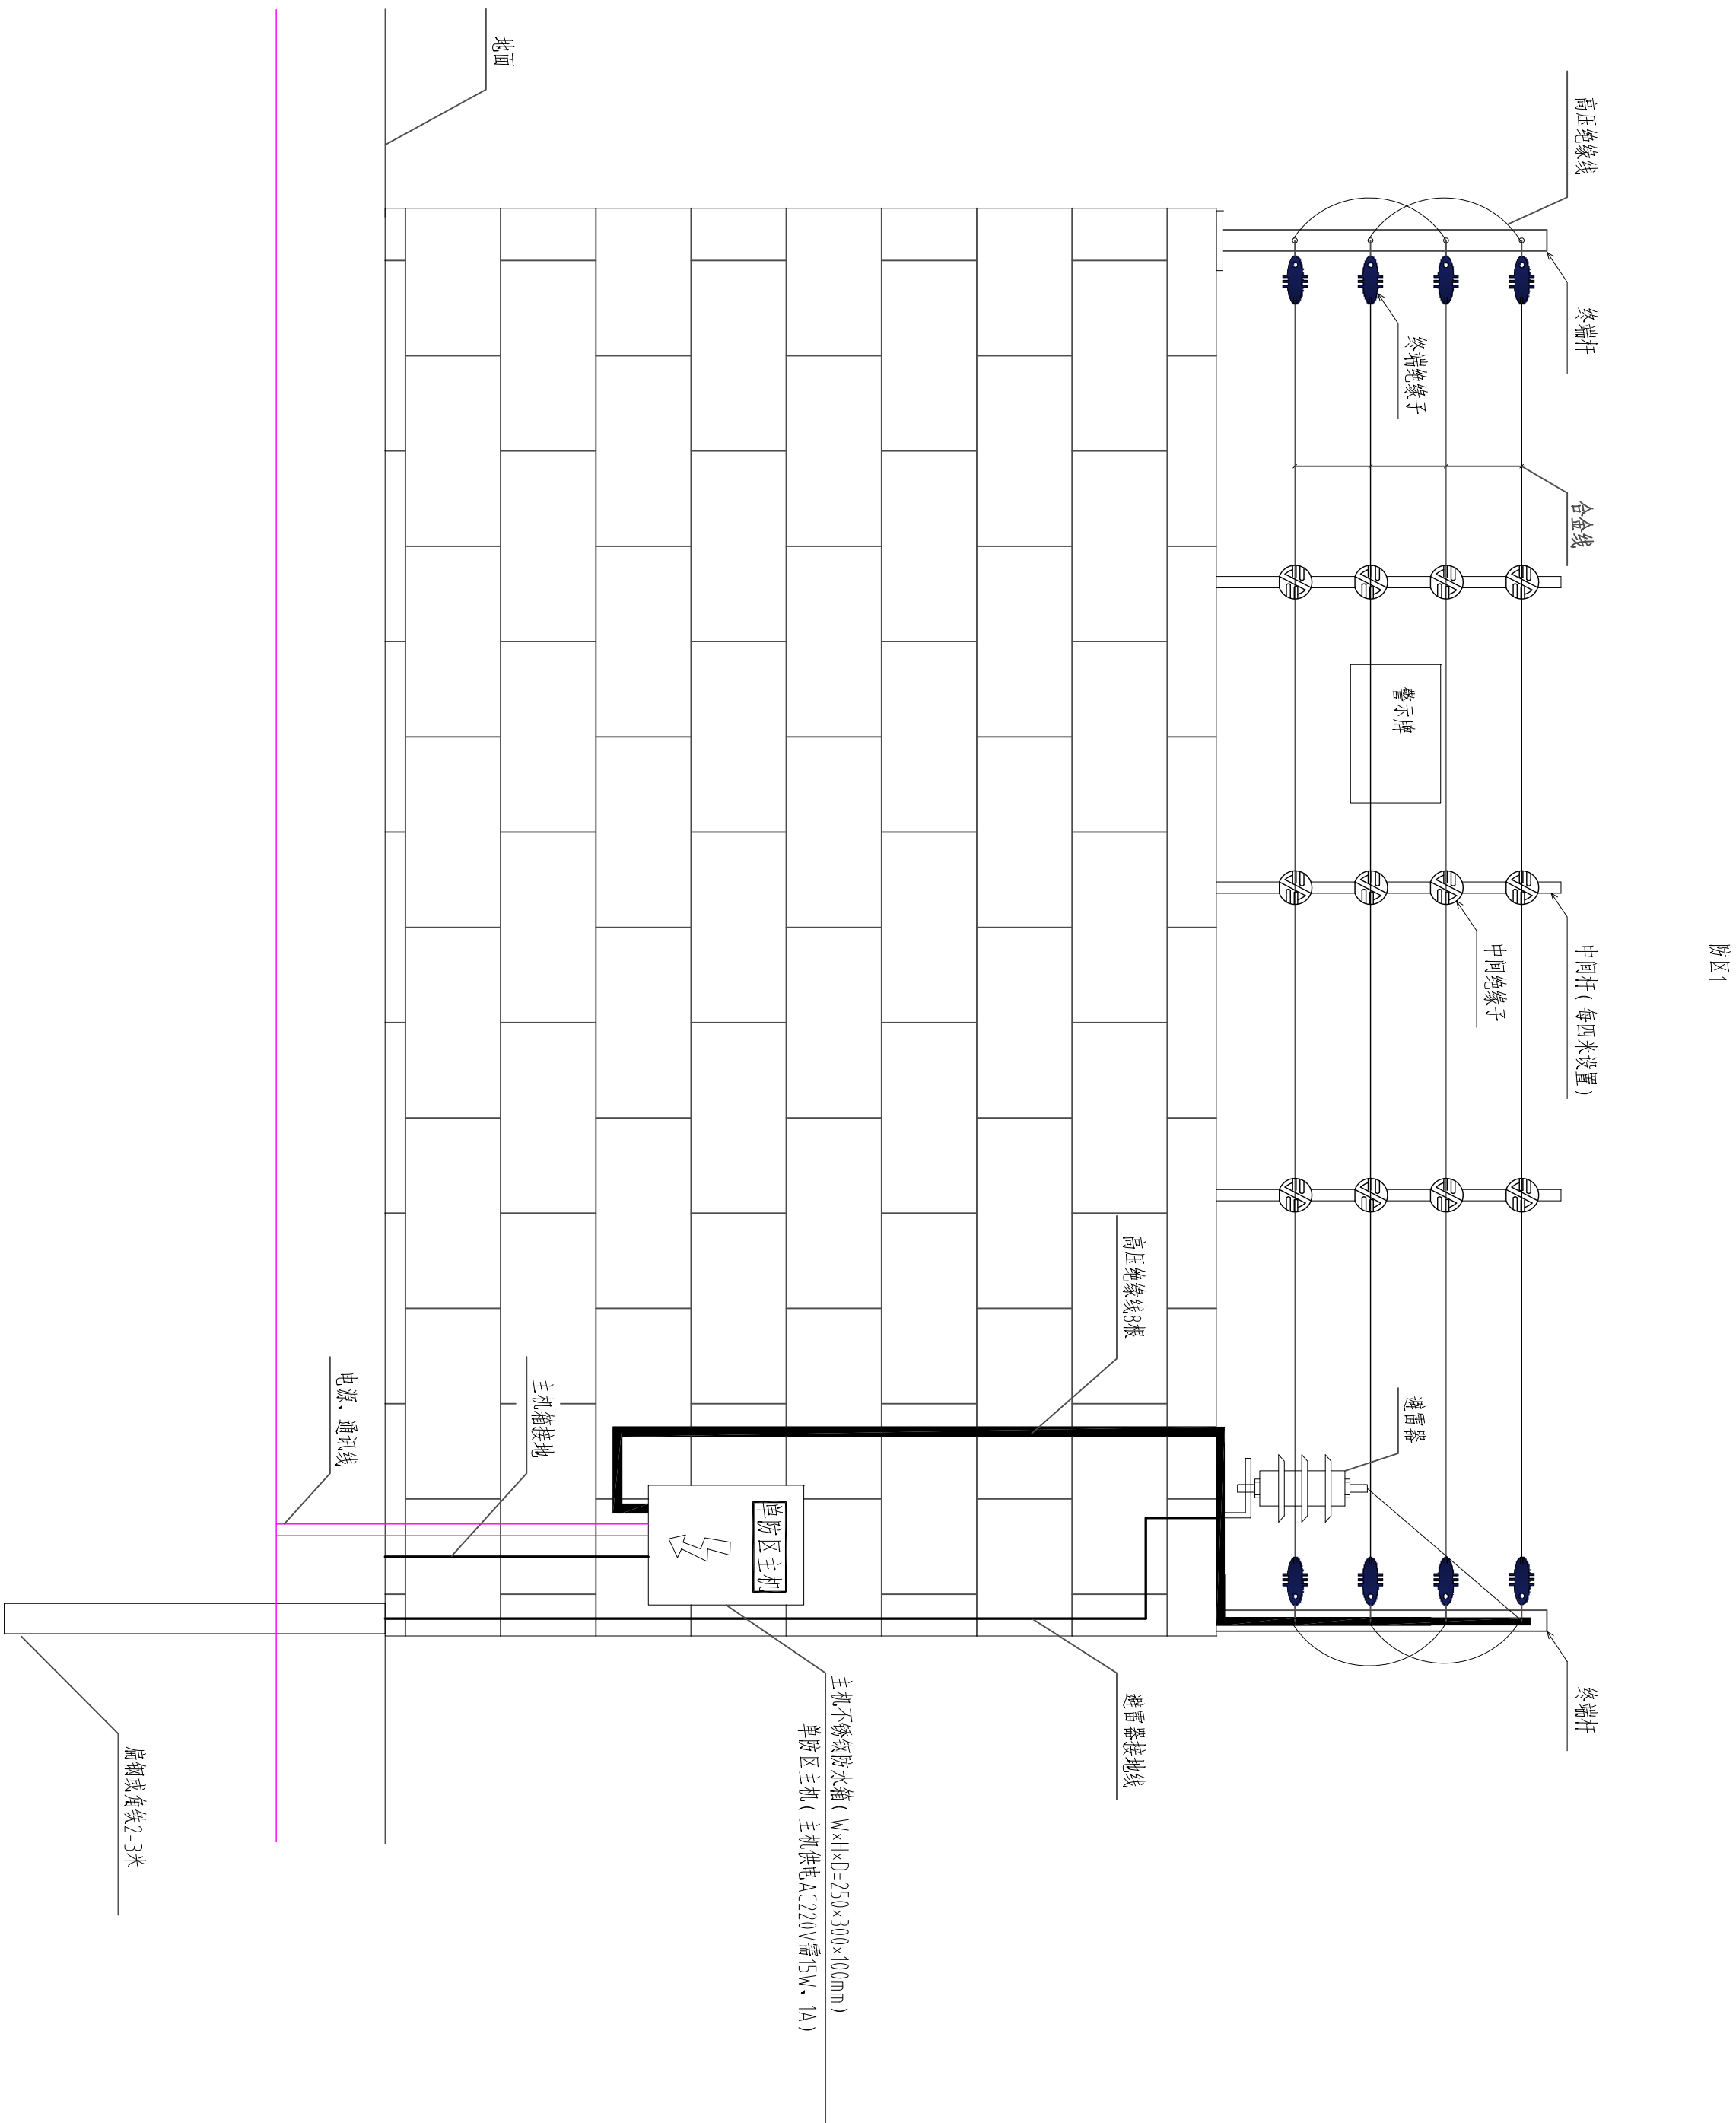

单防区电子围栏安装示意图