



武汉开来建筑设计股份有限公司
WUHAN KAILAI ARCHITECTURAL DESIGN CO., LTD


设计资质等级：甲 级
DESIGN GRADE: CLASS A
资质证书号：A142005907
CERTIFICATE NUMBER: A142005907

附 注
REMARKS

注 册 章
REGISTERED STAMP


出 图 章
DRAWING STAMP

建设单位 CLIENT	武警湖北总队
工程名称 PROJECT	南湖经济适用房
子 项 SUBITEM	大样图
图 名 TITLE	电子围栏安装方式示意图
项目负责人 PROJECT MANAGER	李易军
审 定 APPROVED BY	杨永林
审 核 CHECKED BY	王超
专业负责人 SPECIALIST	王超
校 对 CORRECTED BY	王超
设 计 DRAWN BY	张红丽
制 图 DRAWN BY	张红丽
设计号 DESIGN NO.	20161203
设计阶段 DESIGN STAGE	施工图
图 号 DRAWING NO.	23
日期 DATE	2022. 01
专业 SPECIALIST	安防
版本 VERSION	1.0

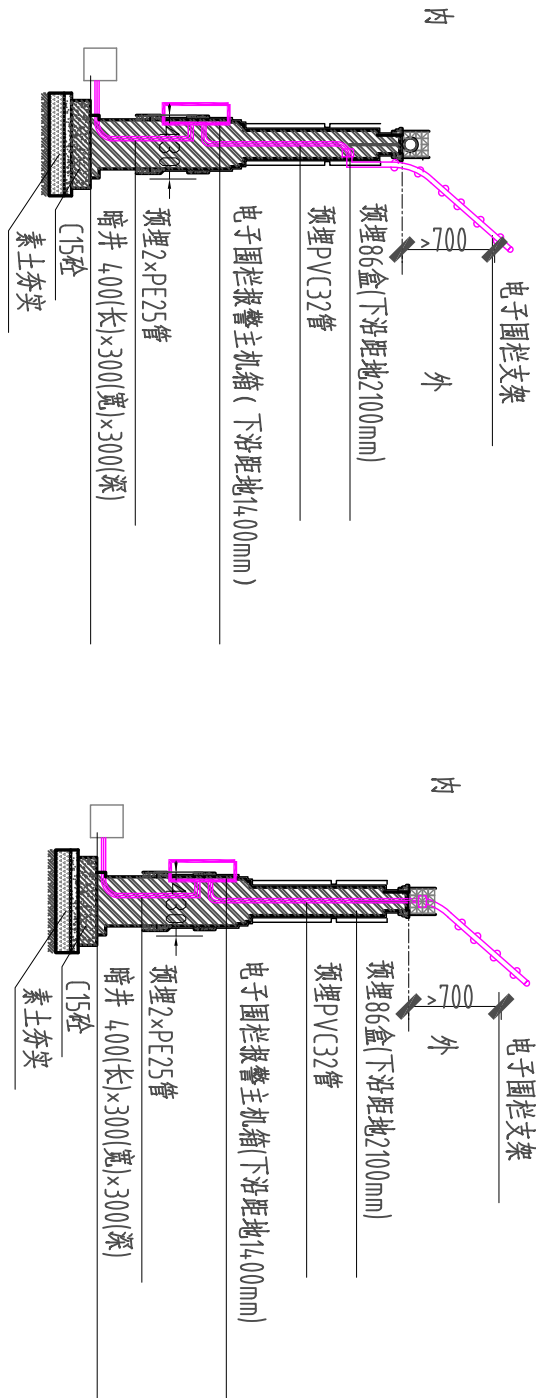


侧壁式安装

顶式倾斜安装

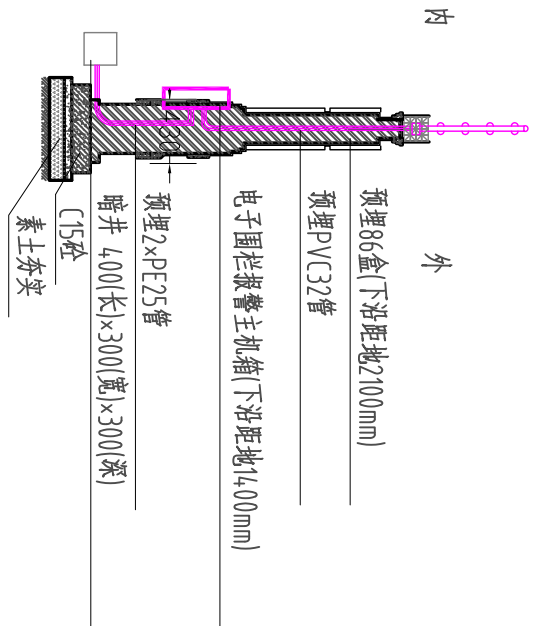


顶式安装


常规型围墙安装方法

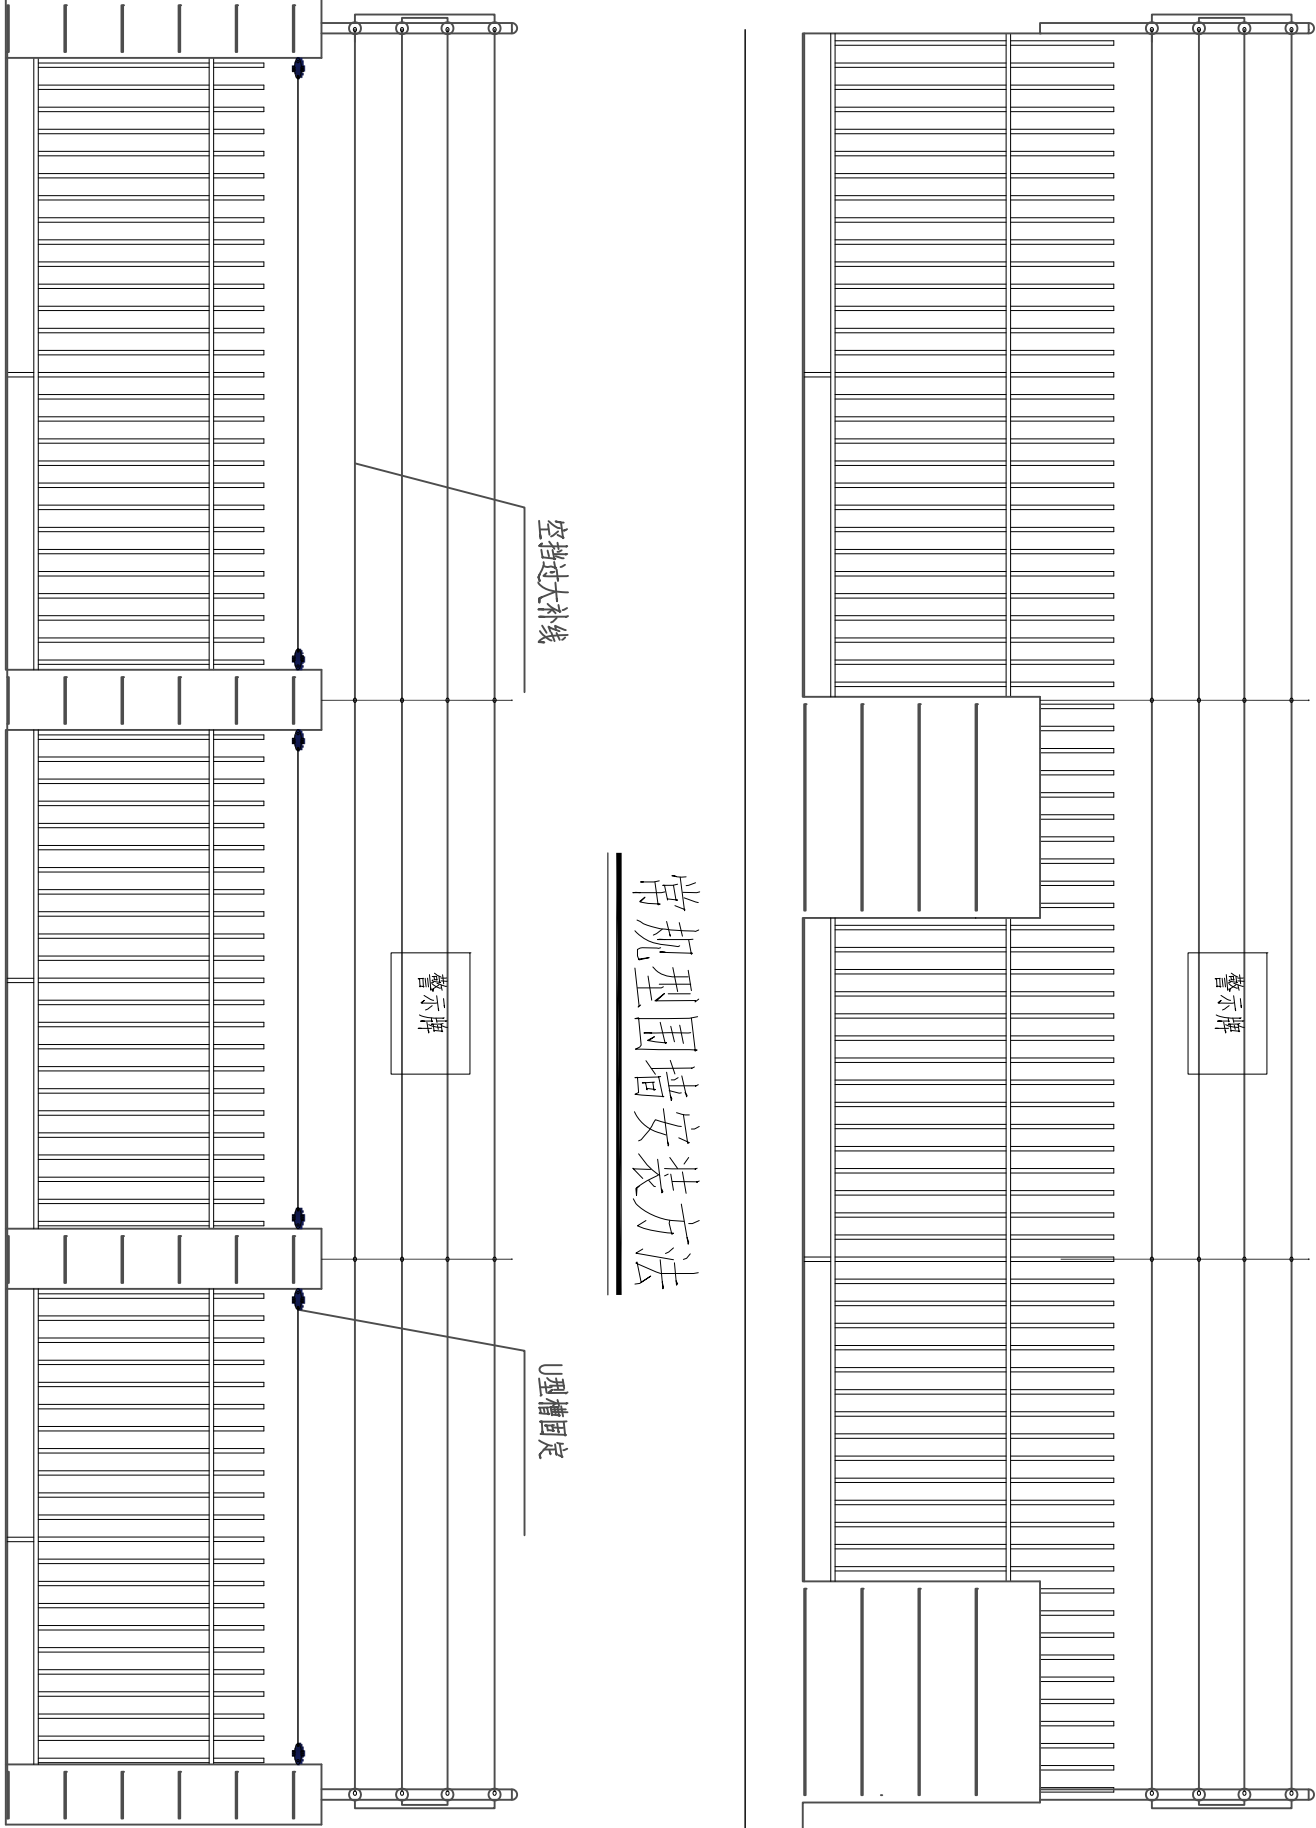

凹凸型围墙安装方法--补线式

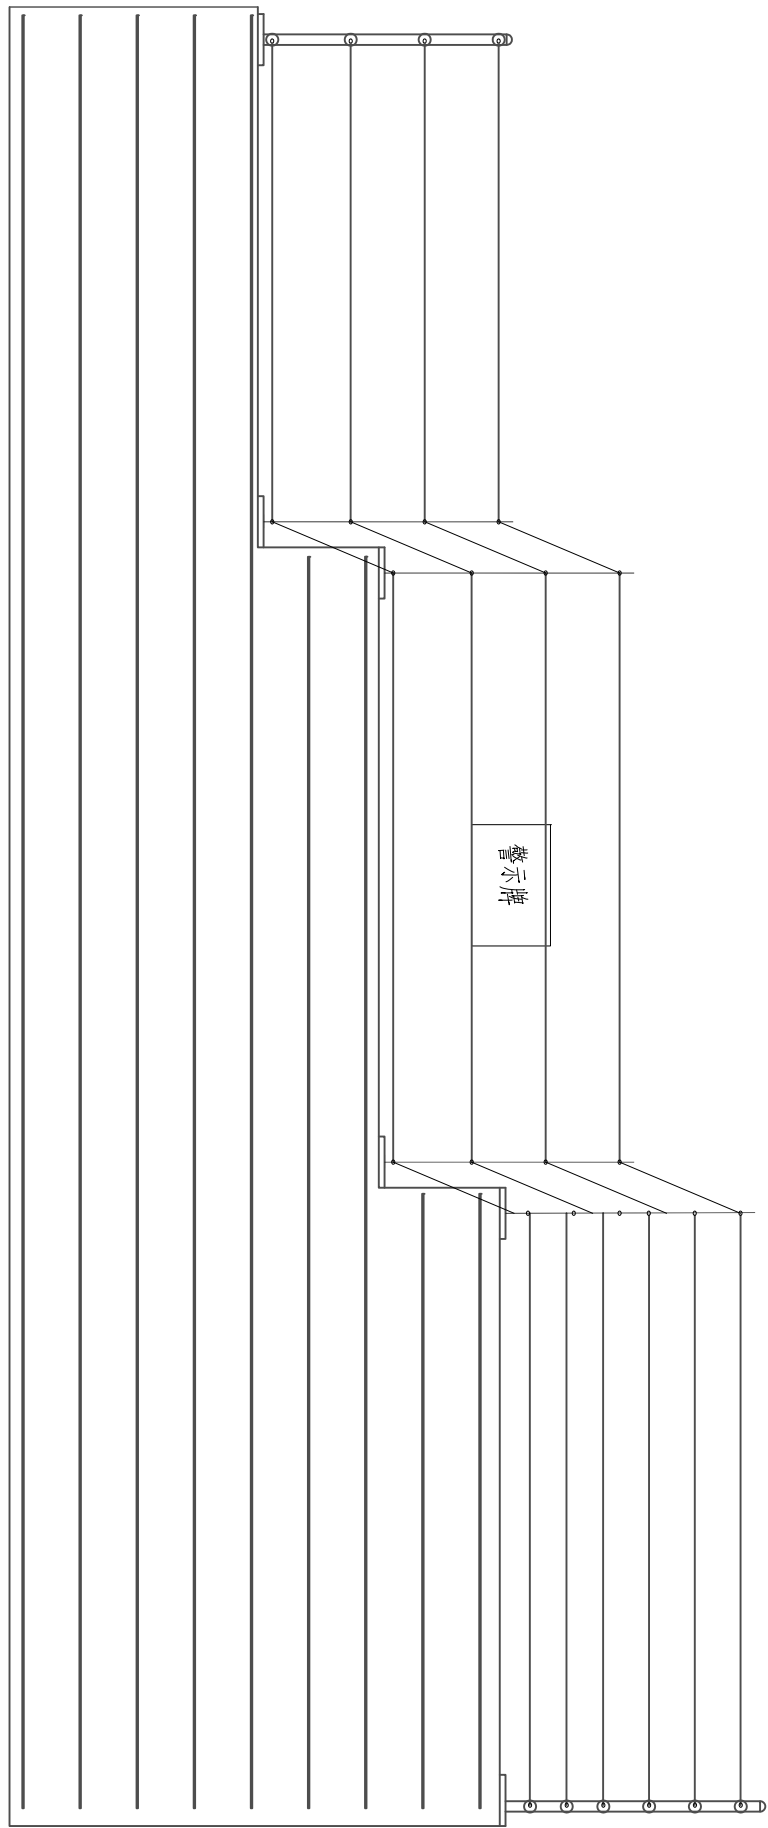

阶梯型围墙安装方法--补线式

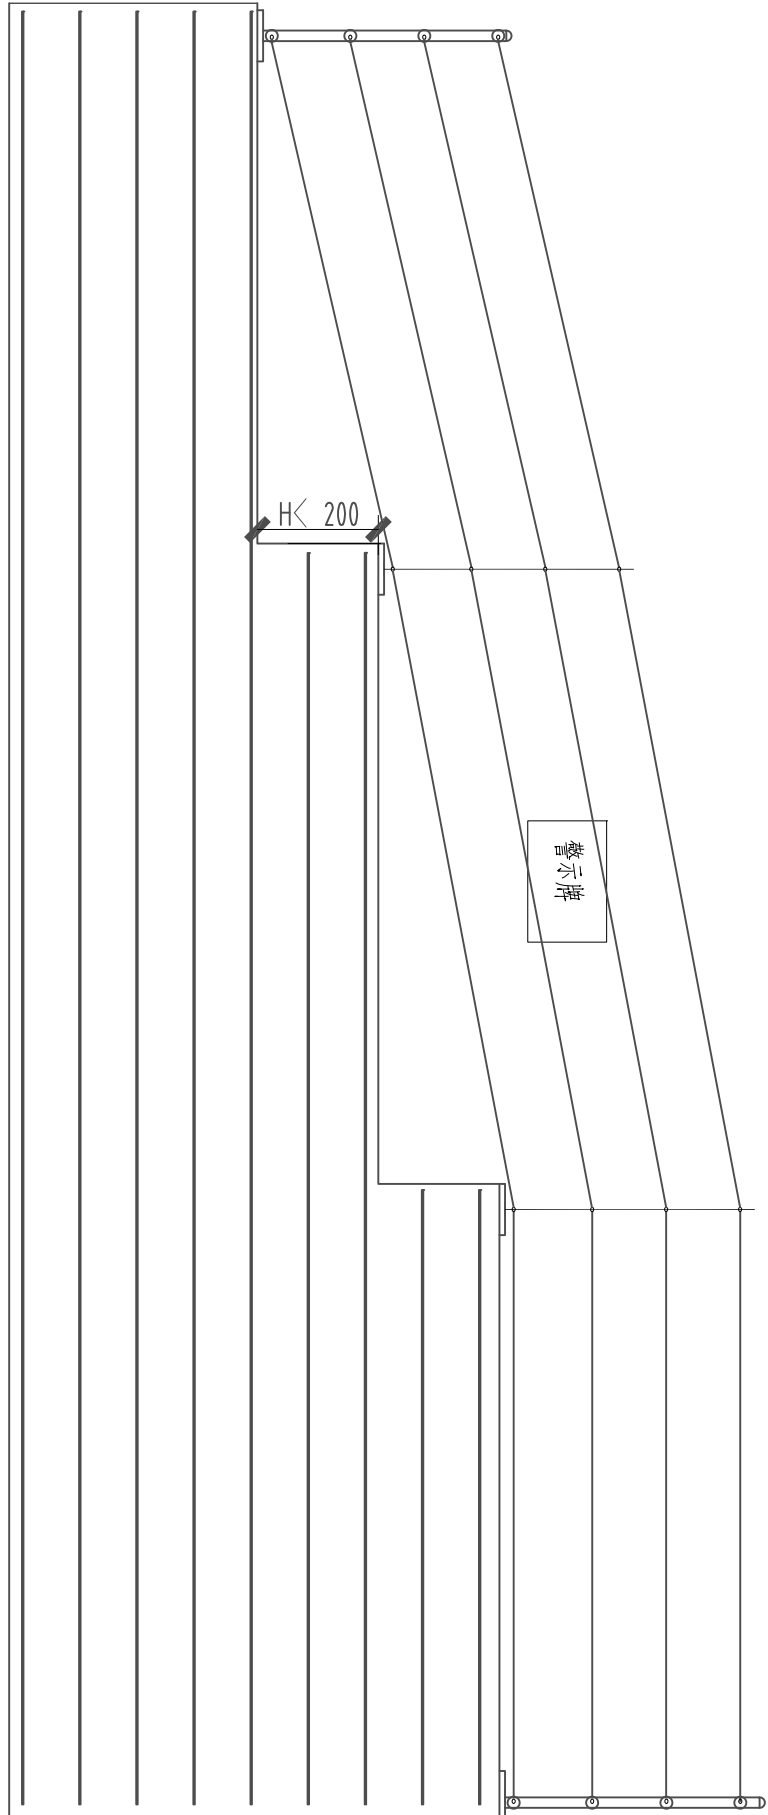

阶梯型围墙安装方法--斜拉式

设计指引：

对于阶梯型围墙，当H小于200mm时，电子围栏采用斜拉式，当H大于等于200mm时，电子围栏采用补线式。具体根据项目实际围墙形状进行安装。

电子围栏安装方式示意图

版权所有 签章有效 未经图审 不得施工