建筑 结构 电气 给排水 暖通

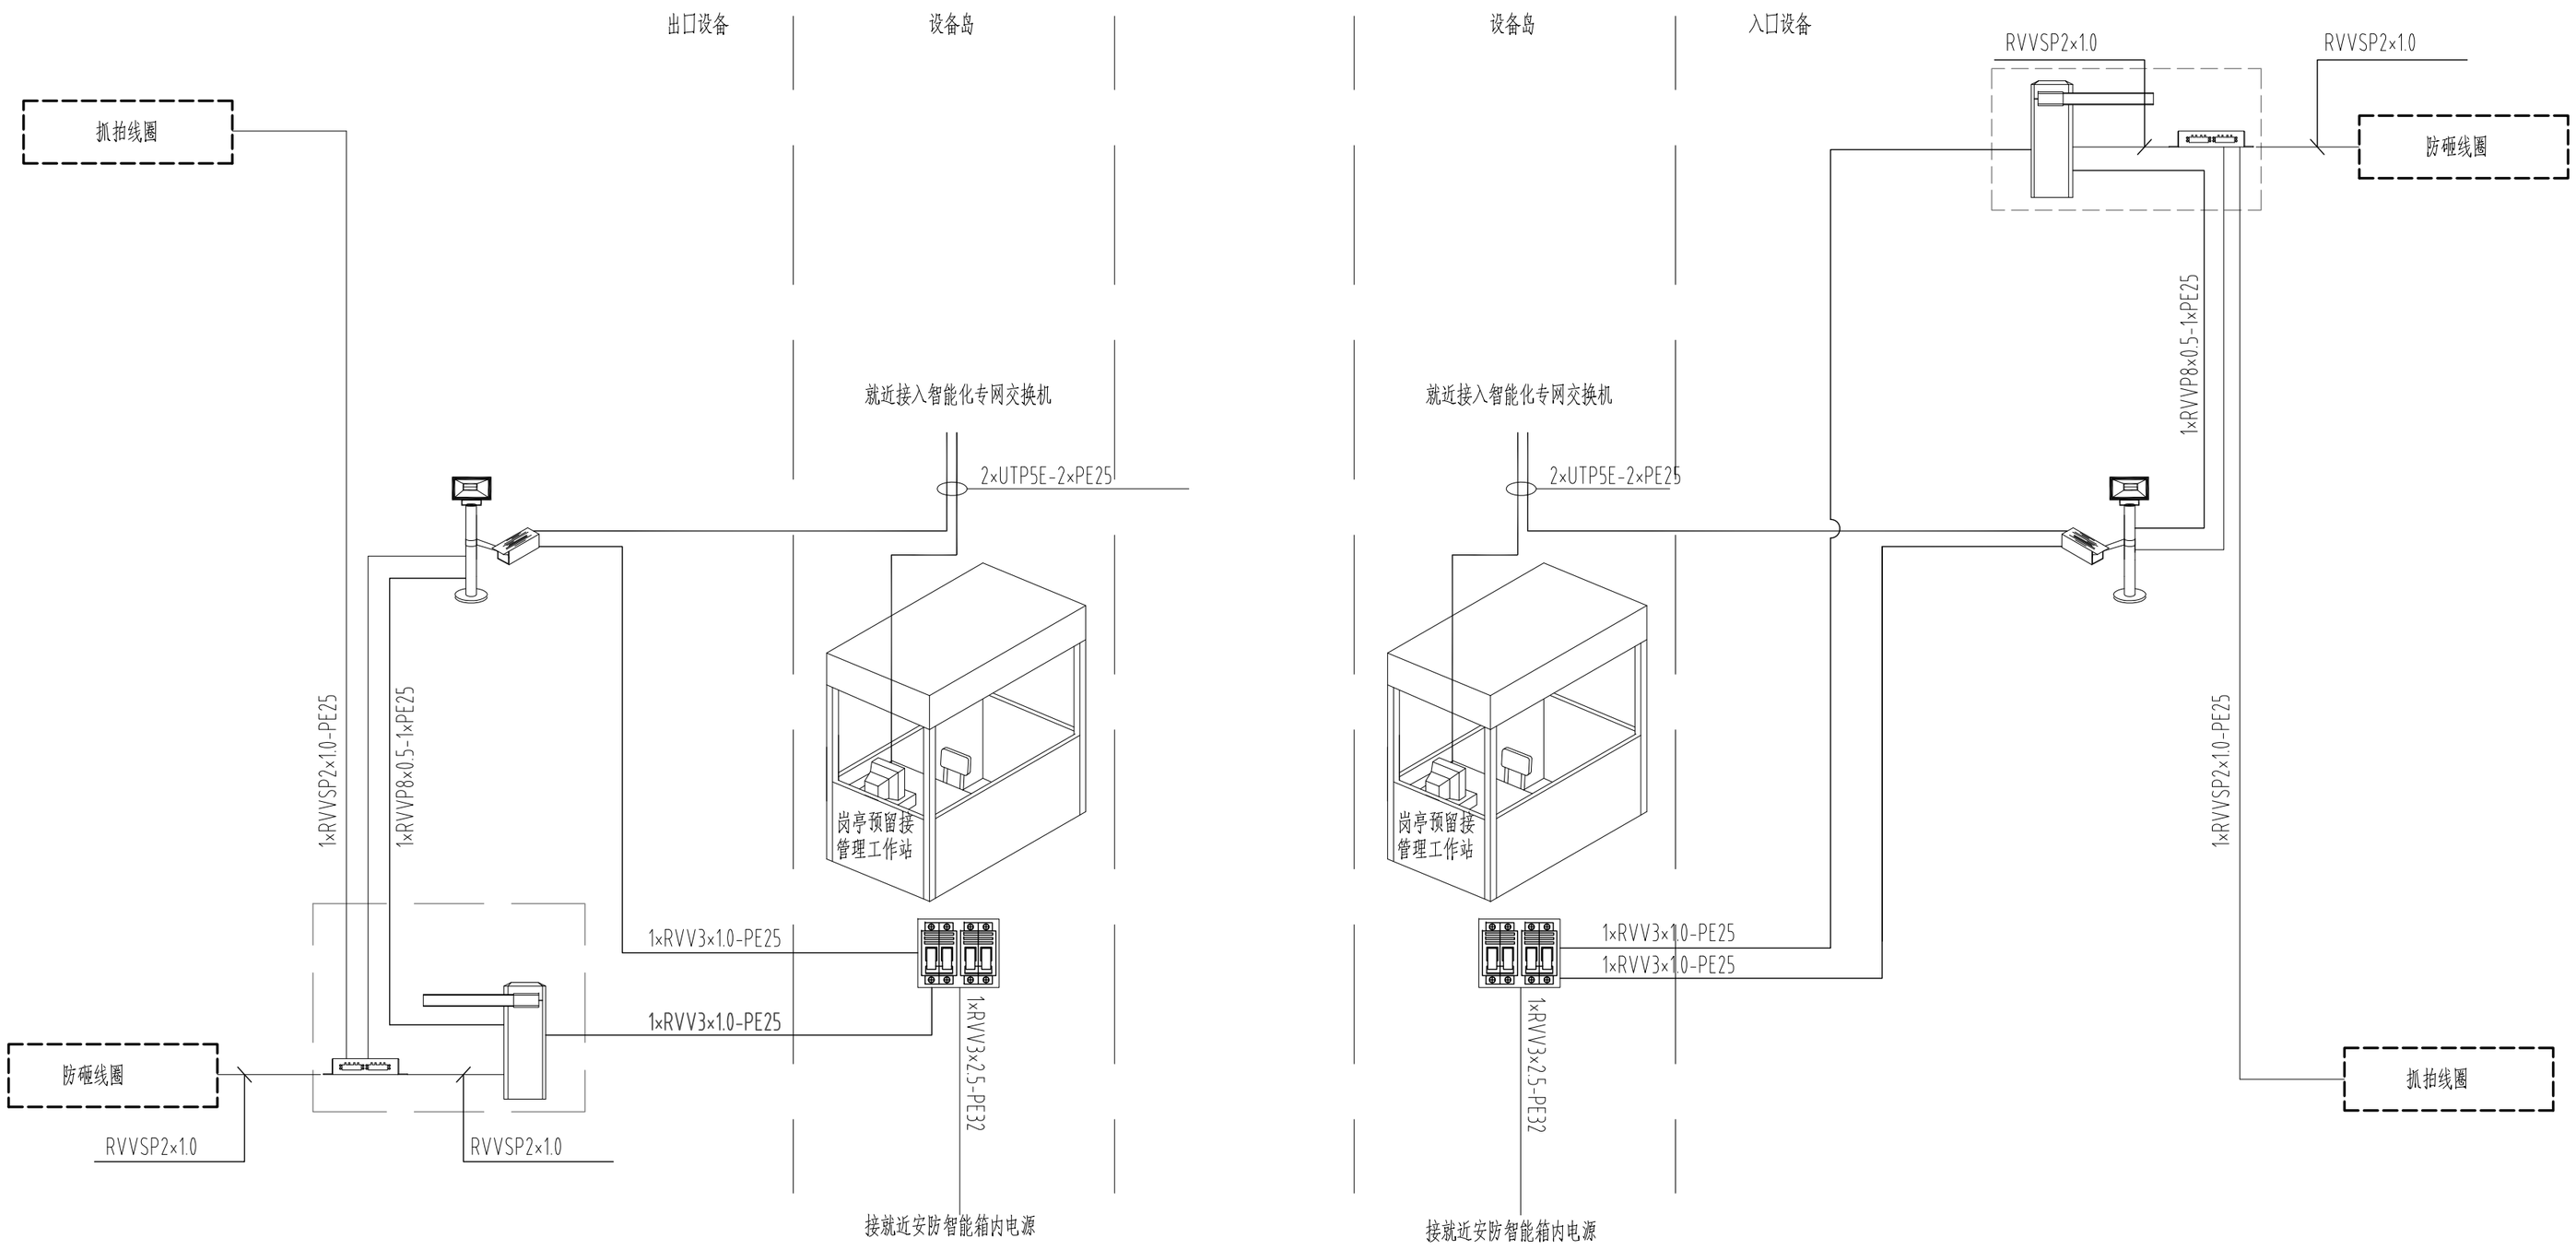

图例：

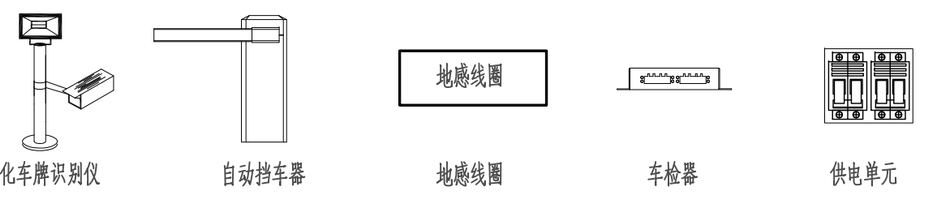

一体化车牌识别仪　自动挡车器　地感线圈　车检器　供电单元

停车场管理道闸（单进/单出）系统接线图

说明：若现场无需设置岗亭，则可将图中岗亭删除，并删除预留至岗亭的网线。

武汉开来建筑设计股份有限公司
WUHAN KAILAI ARCHITECTURAL DESIGN CO.,LTD

设计资质等级：甲 级
DESIGN GRADE: CLASS A

资质证书号：A142005907
CERTIFICATE NUMBER:A142005907

附　注
DESCRIPTIONS

注 册 章
REGISTERED STAMP

出 图 章
CHARTED STAMP

建设单位 CLIENT	武警湖北总队
工程名称 PROJECT	南湖经济适用房
子　项 SUBITEM	大样图
图　名 TITLE	停车场管理道闸（单进/单出）系统接线图

项目负责人 PROJECT MANAGER	李易军	
	杨永林	
审　定 AUTHORIZED BY	骆　廷	
审　核 APPROVED BY	骆　廷	
专业负责人 CHIEF BY	王　超	
校　对 CHECKED BY	王　超	
设　计 DESIGNED BY	张红丽	
制　图 DRAWN BY	张红丽	

设计号 JOB NO.	20161203	版　次 EDITION NO.	1.0
设计阶段 DESIGN STAGE	施工图	专　业 PROFESSIONAL	安防
图　号 DRAWING NO.	29	日　期 DATE	2022.01

版权所有　签章有效　未经图审　不得施工