


| | | | | | |
|-------|--|--|-----|--|--|
| 建 筑 | | | 暖 通 | | |
| 结 构 | | | | | |
| 电 气 | | | | | |
| 给 排 水 | | | | | |

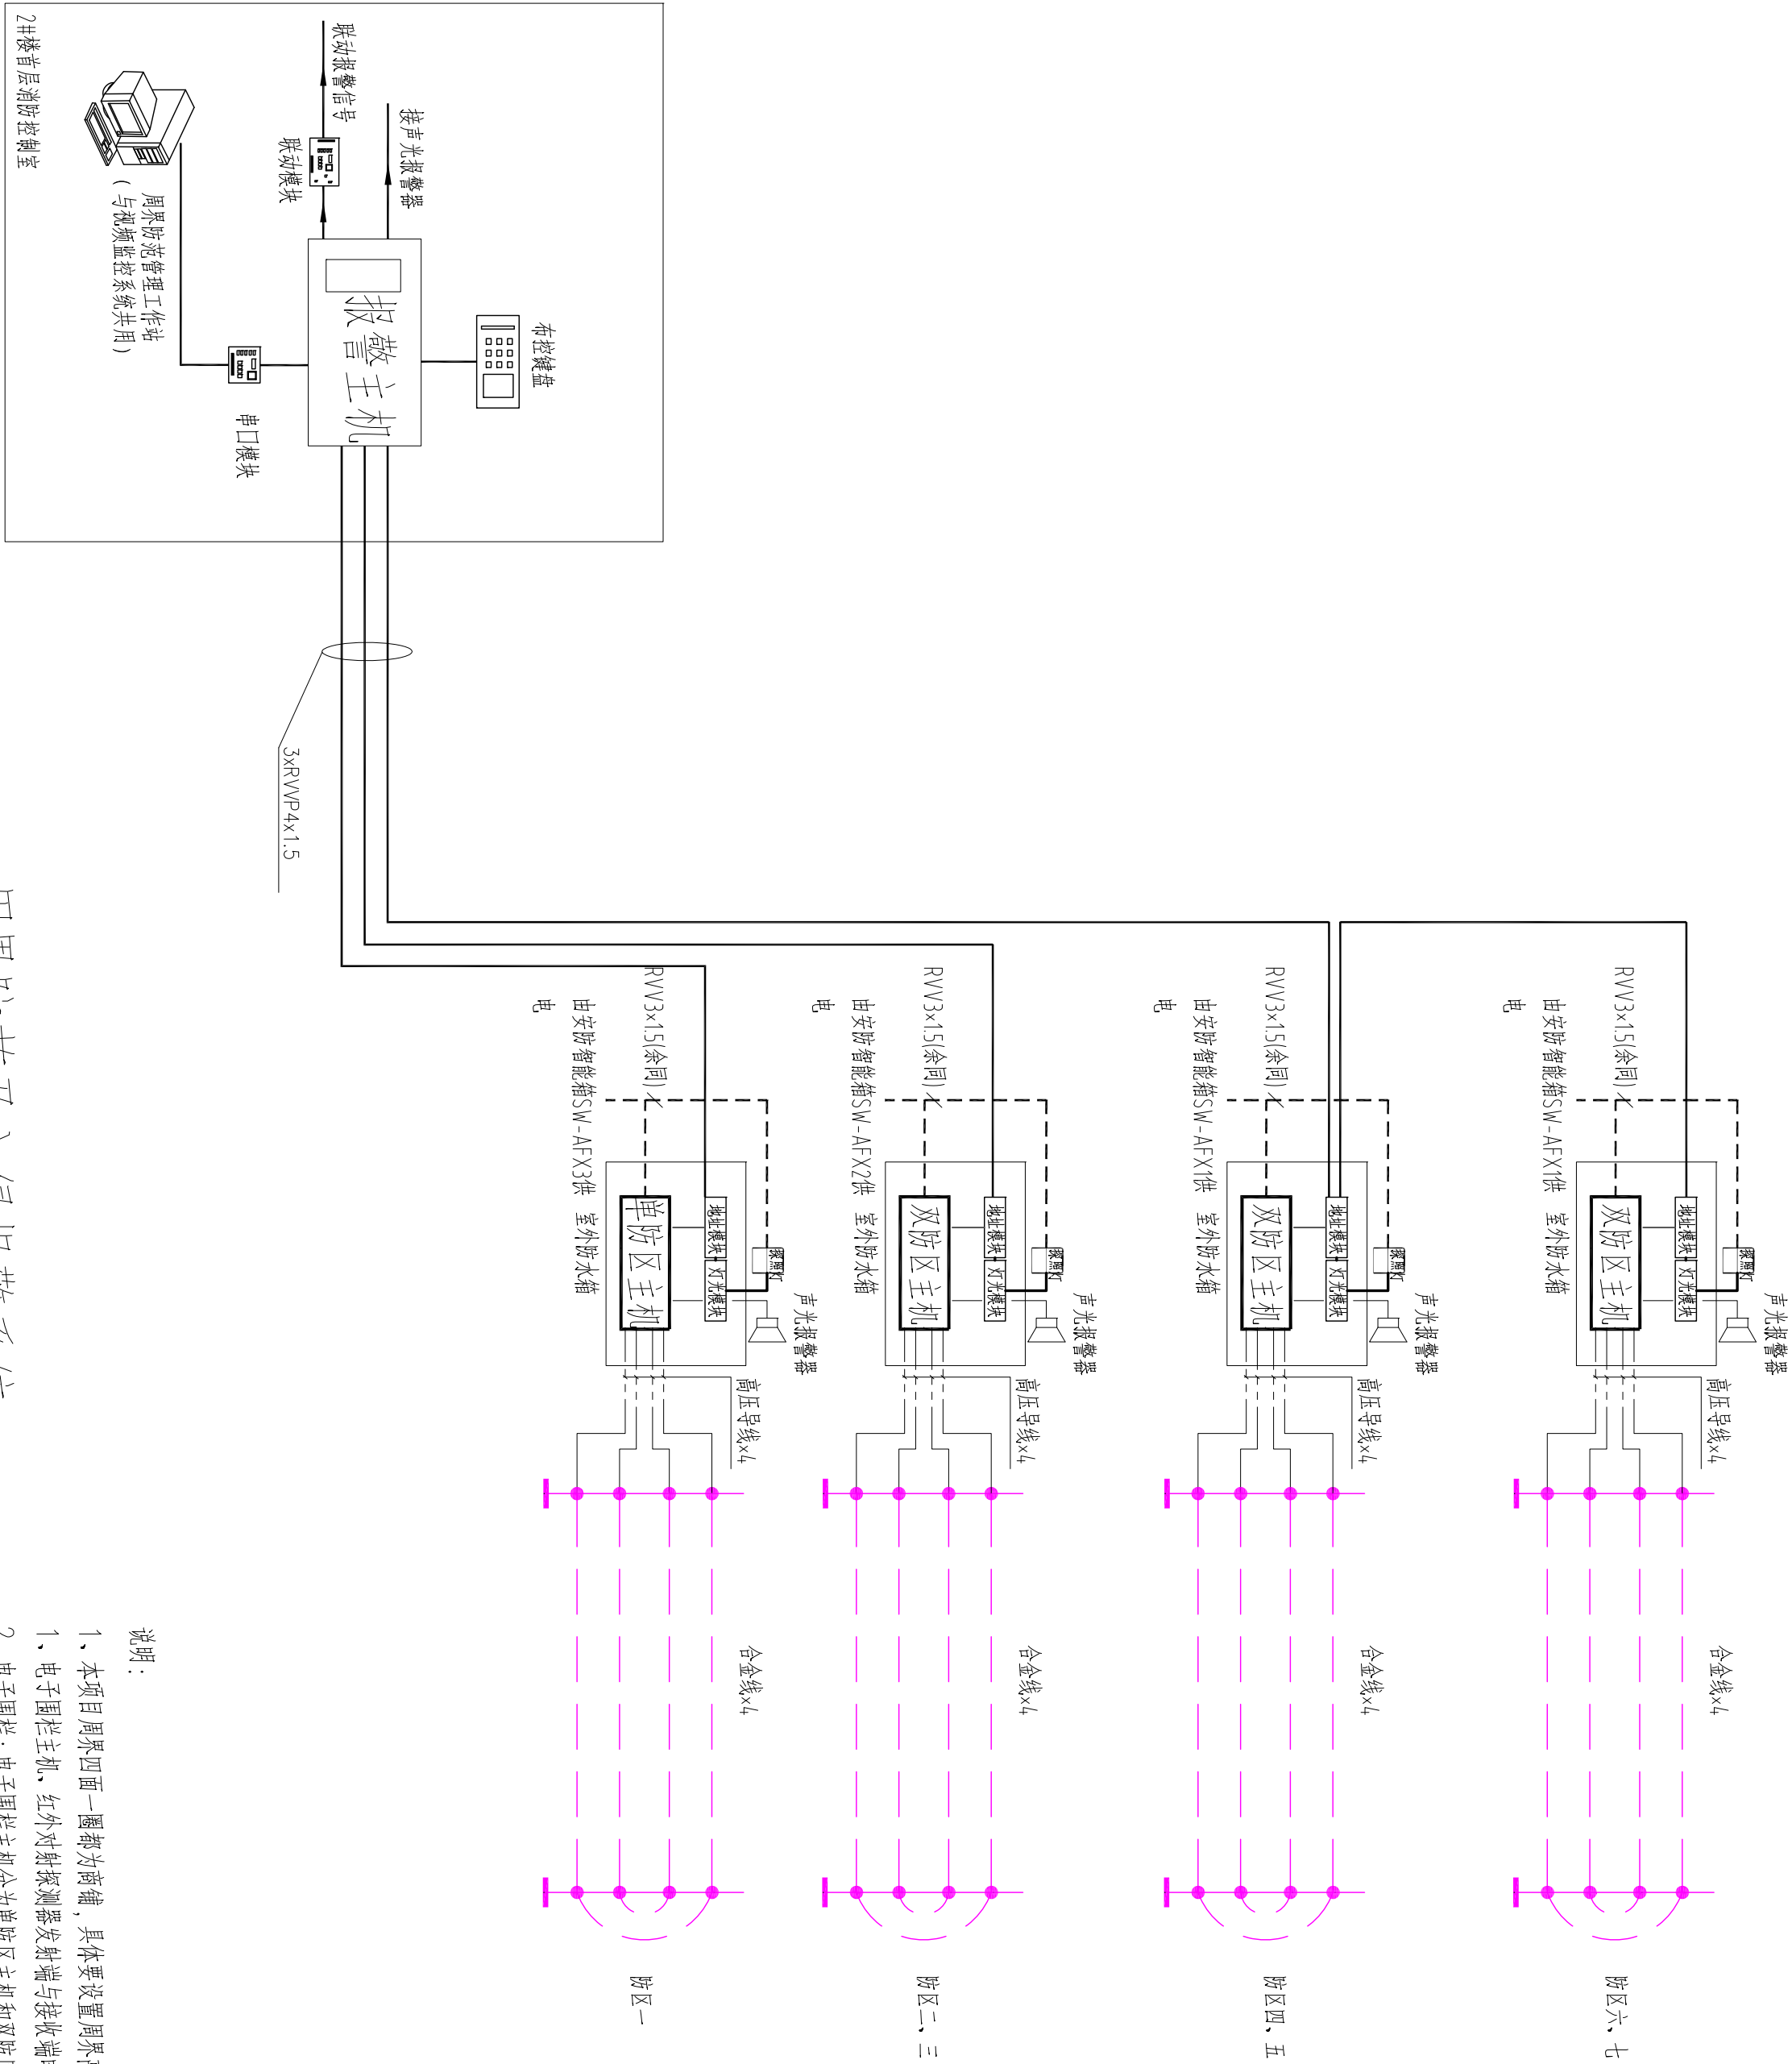

周界防范及入侵报警系统

说明：

- 1、本项目周界四面一圈都为商辅，具体要设置周界高压脉冲电子围栏的地方需后期甲方根据现场情况确定，本次设计只是系统示意。
- 2、电子围栏：红外对射探测器发射端与接收端电源由就近室外安防箱内电源模块供电。
- 3、防区防护距离：≤50米，具体每个防区防护距离视地形和围墙形状确定。
- 4、电子围栏系统在周界存在高差时需要斜拉。



武汉开来建筑设计股份有限公司
WUHAN KAILAI ARCHITECTURAL DESIGN CO., LTD

设计资质等级：甲 级

设计资质证书号：A142005907

设计资质等级：甲 级

设计资质证书号：A142005907

附 注

REMARKS

注册章

REGISTERED STAMP

出图章

DRAWING STAMP

建设单位

CLIENT

项目名称

PROJECT

子项

SUBITEM

图 名

TITLE

项目负责人

PROJECT MANAGER

审 定

APPROVED BY

审 核

CHECKED BY

校 对

CORRECTED BY

制 图

DRAWN BY

设计号

DESIGN NO.

设计阶段

DESIGN STAGE

图 号

DRAWING NO.

版权所有 签章有效 未经图审 不得施工