



武汉开来建筑设计股份有限公司
WUHAN KAILAI ARCHITECTURAL DESIGN CO., LTD

设计等级: 甲级
DESIGN GRADE: CLASS A
资质证书号: A142005907
CERTIFICATE NUMBER: A142005907

附注
REMARKS

注册章
REGISTERED STAMP

出图章
DRAWING STAMP

建设单位

客户

工程名称
PROJECT

子项
SUBITEM

图名
TITLE

项目负责人
PROJECT MANAGER

审定
APPROVED BY

设计
DESIGNED BY

制图
DRAWN BY

设计号
DESIGN NO.

图号
DRAWING NO.



武汉开来建筑设计股份有限公司
WUHAN KAILAI ARCHITECTURAL DESIGN CO., LTD

设计等级: 甲级
DESIGN GRADE: CLASS A
资质证书号: A142005907
CERTIFICATE NUMBER: A142005907

附注
REMARKS

注册章
REGISTERED STAMP

出图章
DRAWING STAMP

建设单位

客户

工程名称
PROJECT

子项
SUBITEM

图名
TITLE

项目负责人
PROJECT MANAGER




审定
APPROVED BY

设计
DESIGNED BY

制图
DRAWN BY

设计号
DESIGN NO.




图号
DRAWING NO.

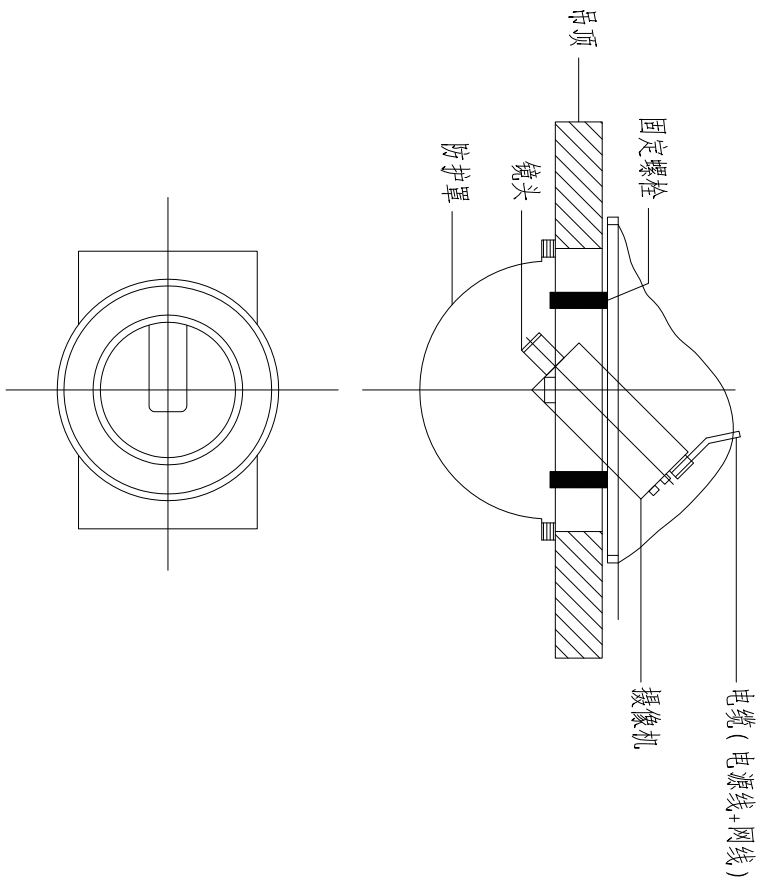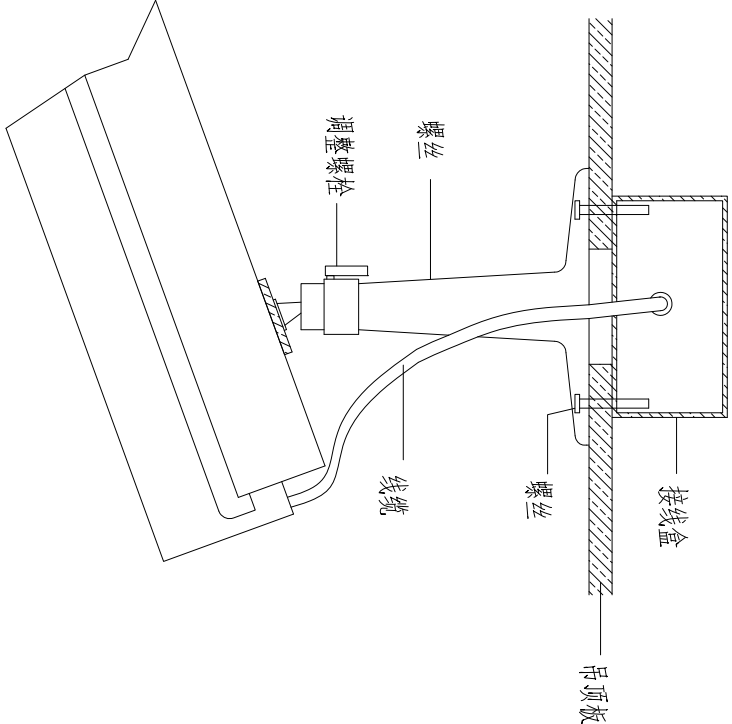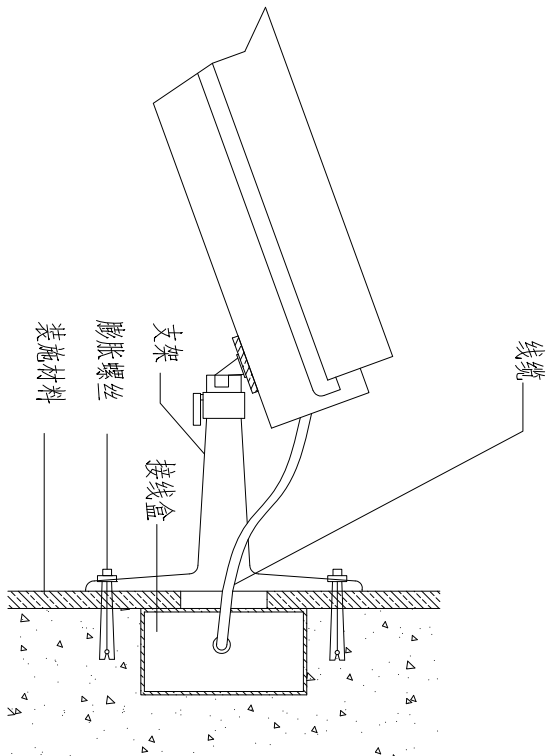

室内/室外固定摄像机安装方式--壁装

室内固定摄像机安装方式--吊装

室内固定摄像机安装方式--室内半球吸顶安装

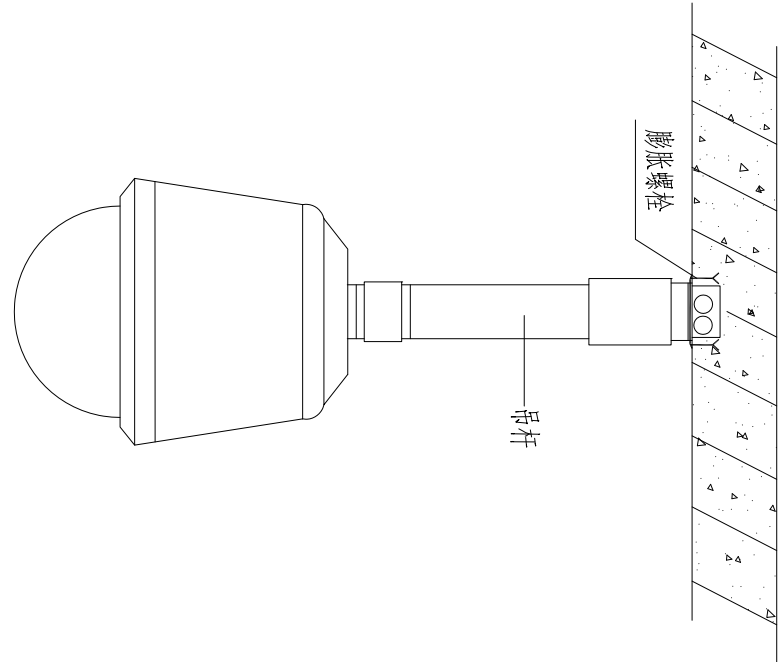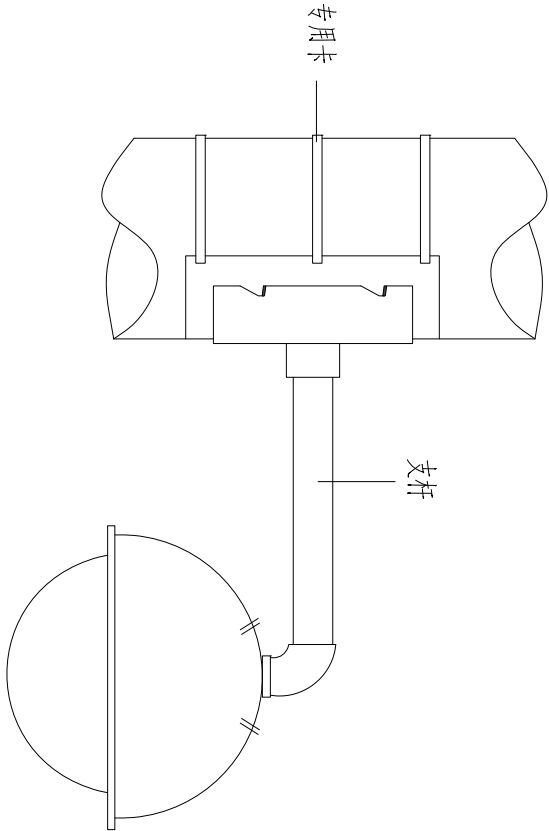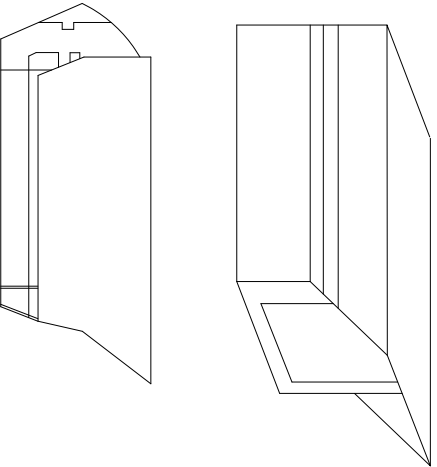

室外型防护罩示意图

球形摄像机杆装方法

球形摄像机吊装方法

说明:

- 1、摄像机吊装时,可用膨胀螺栓安装,在杆上应使用配套卡安装。
- 2、固定式摄像机安装一般由螺栓固定在支架上,摄像机方向的调节有一定的范围,调整方向可松开方向调节螺栓进行,调好后旋紧螺栓,摄像机的方向就固定下来。