



武汉开来建筑设计股份有限公司
WUHAN KAILAI ARCHITECTURAL DESIGN CO., LTD

设计资质等级：甲级

设计资质证书号：A142005907

DESIGN GRADE: CLASS A

CERTIFICATE NUMBER: A142005907

附注

REMARKS

注册章


REGISTERED SEAL

出图章

DRAWING SEAL

建设单位	客户	武警湖北总队
工程名称	PROJECT	南湖经济适用房
子项	SUBITEM	大样图
图名	TITLE	双防区电子围栏安装示意图
项目负责人	PROJECT MANAGER	李易军
审定	AUTHORIZED BY	杨永林
审核	APPROVED BY	骆延廷
专业负责人	DESIGNED BY	王超
校对	CHECKED BY	王超
设计	DRAWN BY	张红丽
制图	DESIGN STAGE	施工图
设计号	DATE	20161203
设计阶段	DATE	2022.01
图号	DATE	22

版权所有 盖章有效 未经图审 不得施工

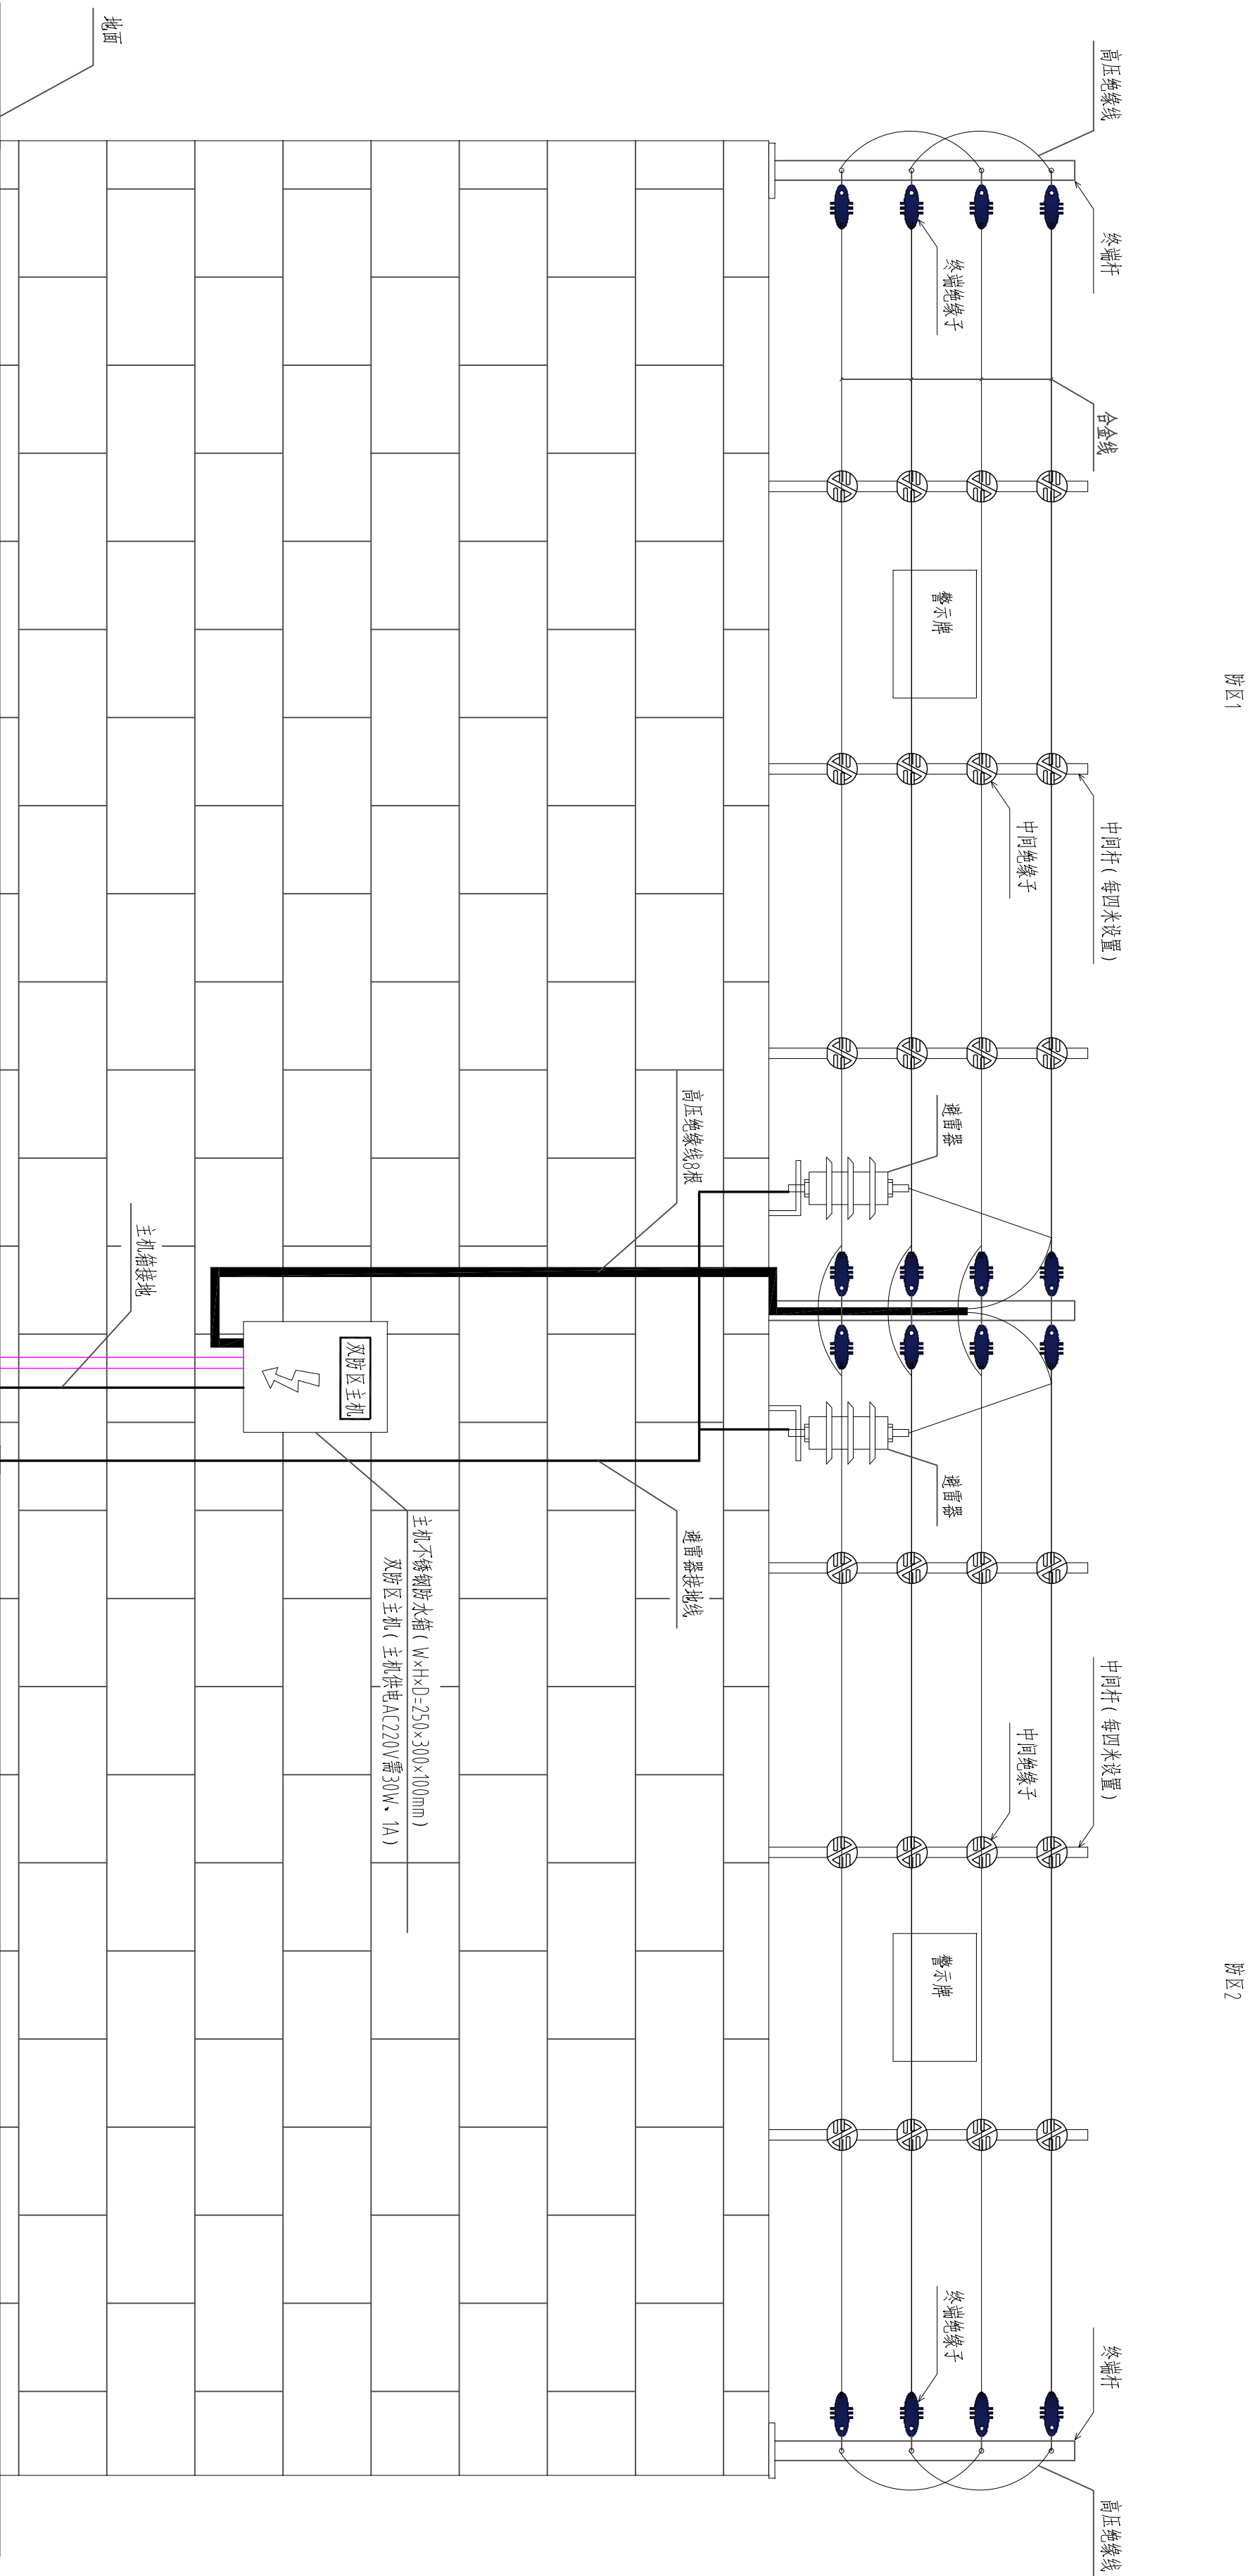

双防区电子围栏安装示意图